



REGIONE AUTONOMA DELLA SARDEGNA



AGENZIA CONSERVATORIA DELLE COSTE

IMMOBILE R.A.S. - VIA MAMELI 96/106 - CAGLIARI

PLANIMETRIA STATO DI FATTO

SCALA 1:100

ESTRATTO P.U.C.  
COMUNE DI CAGLIARI

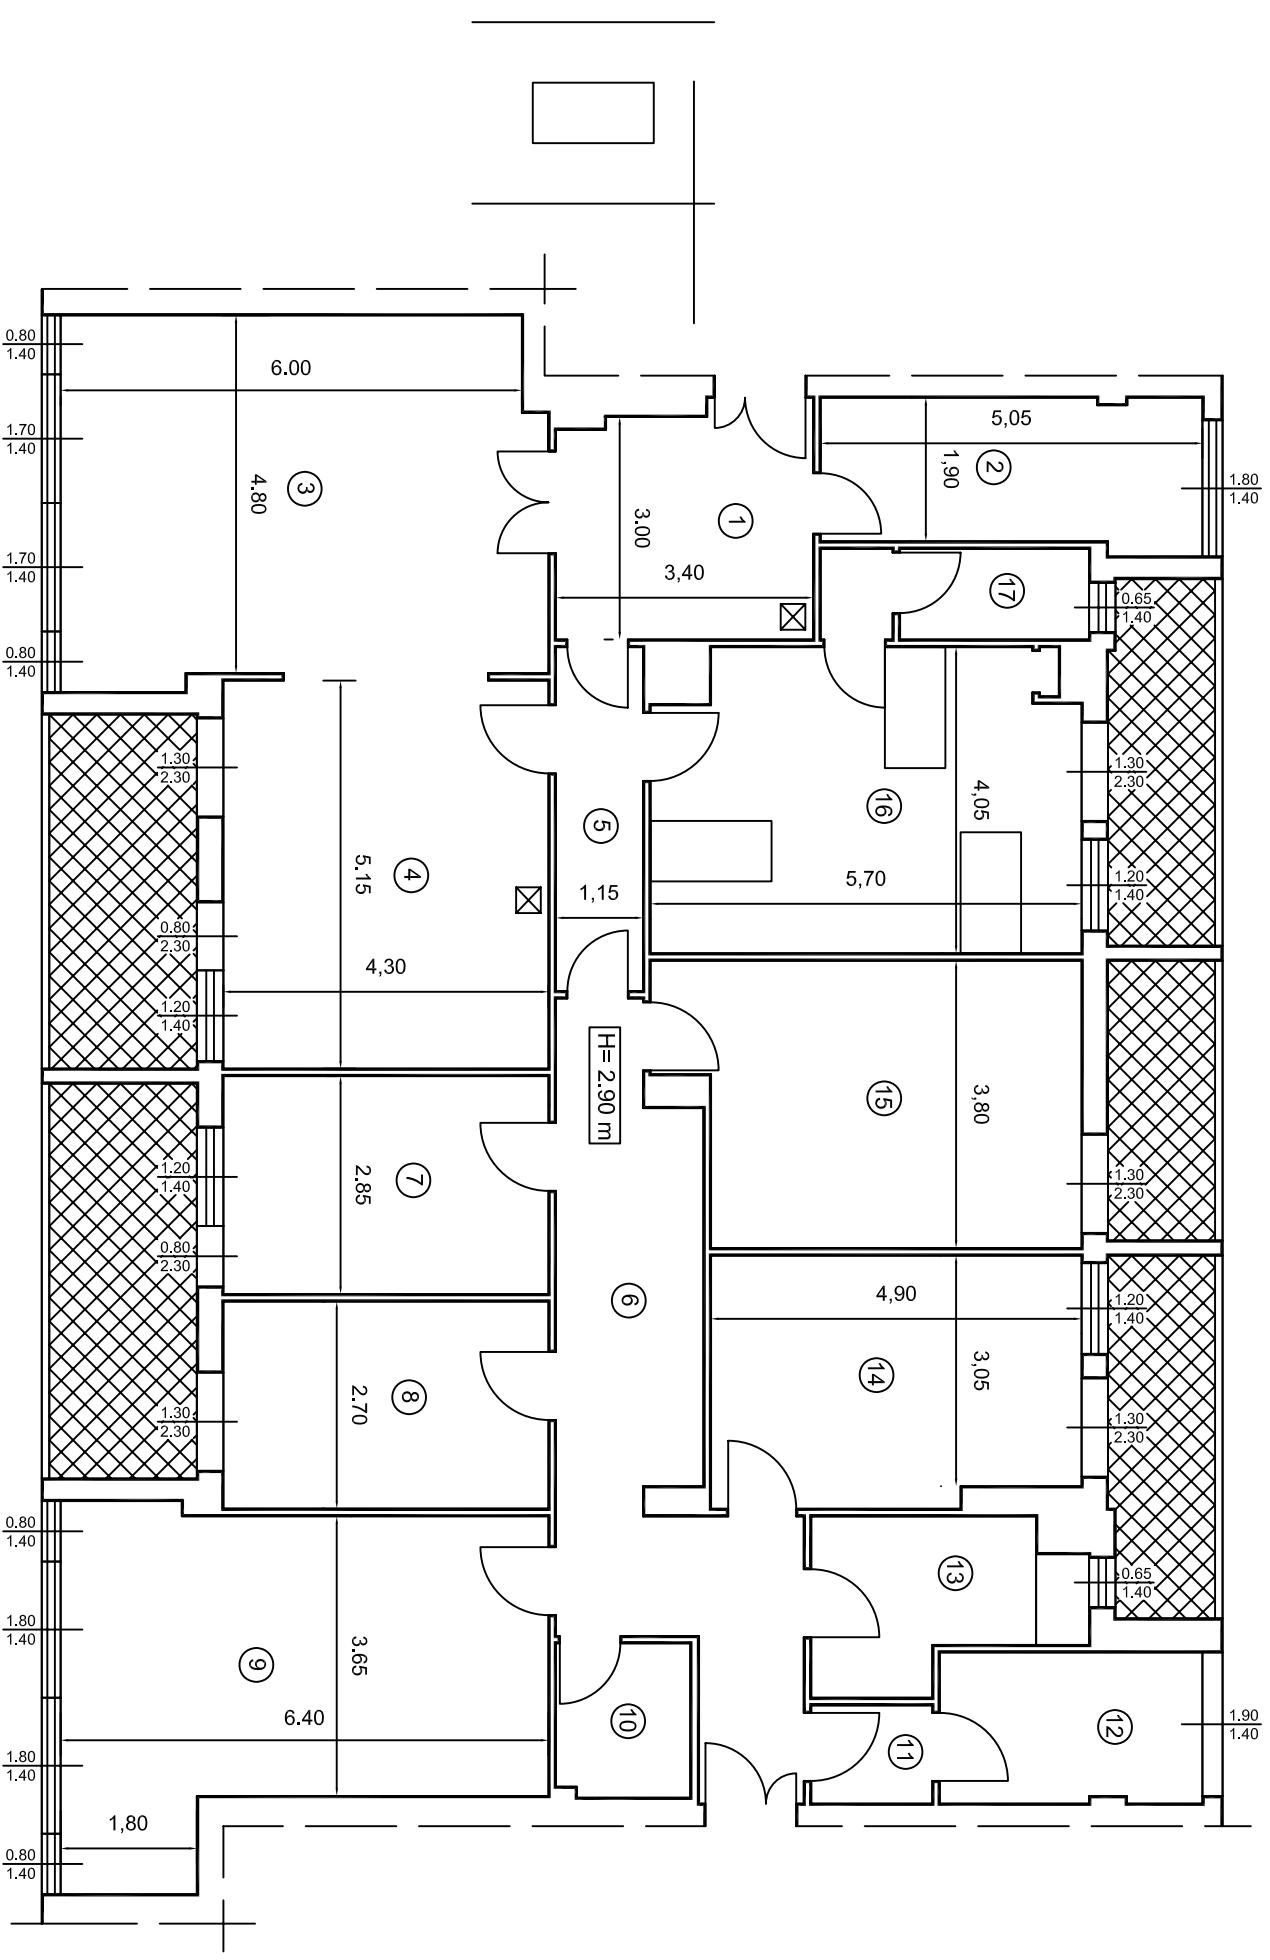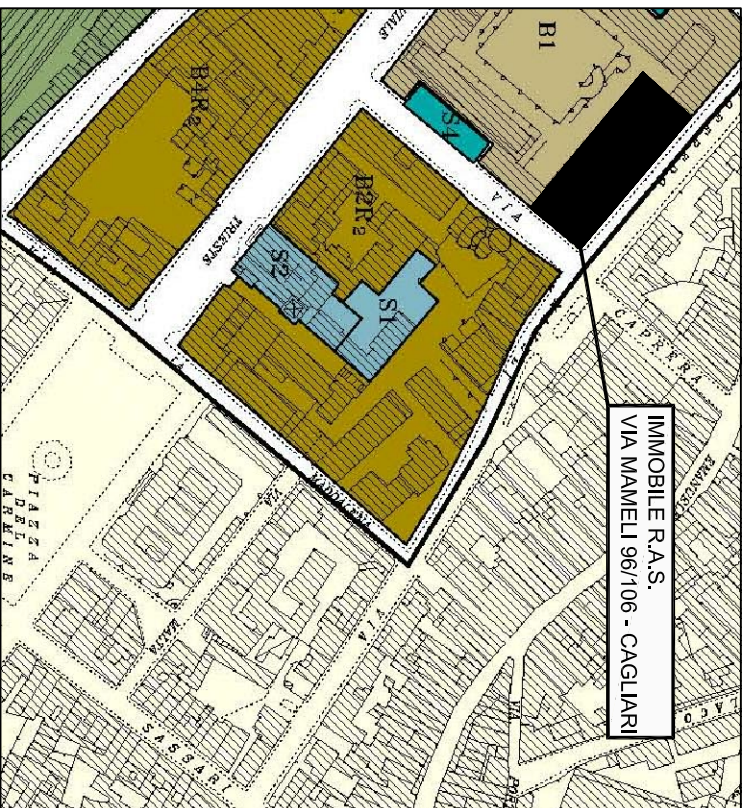

LEGENDA

- 12, 13, 17 SERVIZI IGIENICI
- 1, 5, 6, 11 DISIMPEGNI
- 3, 4, 7, 8, 9, 14, 15, 16 UFFICI
- 2, 10 ARCHIVI