



ALLEGATO A) - PLANIMETRIA

COMUNITÀ INTEGRATA "CLEMENTINA E GIUSEPPE PIETRI"

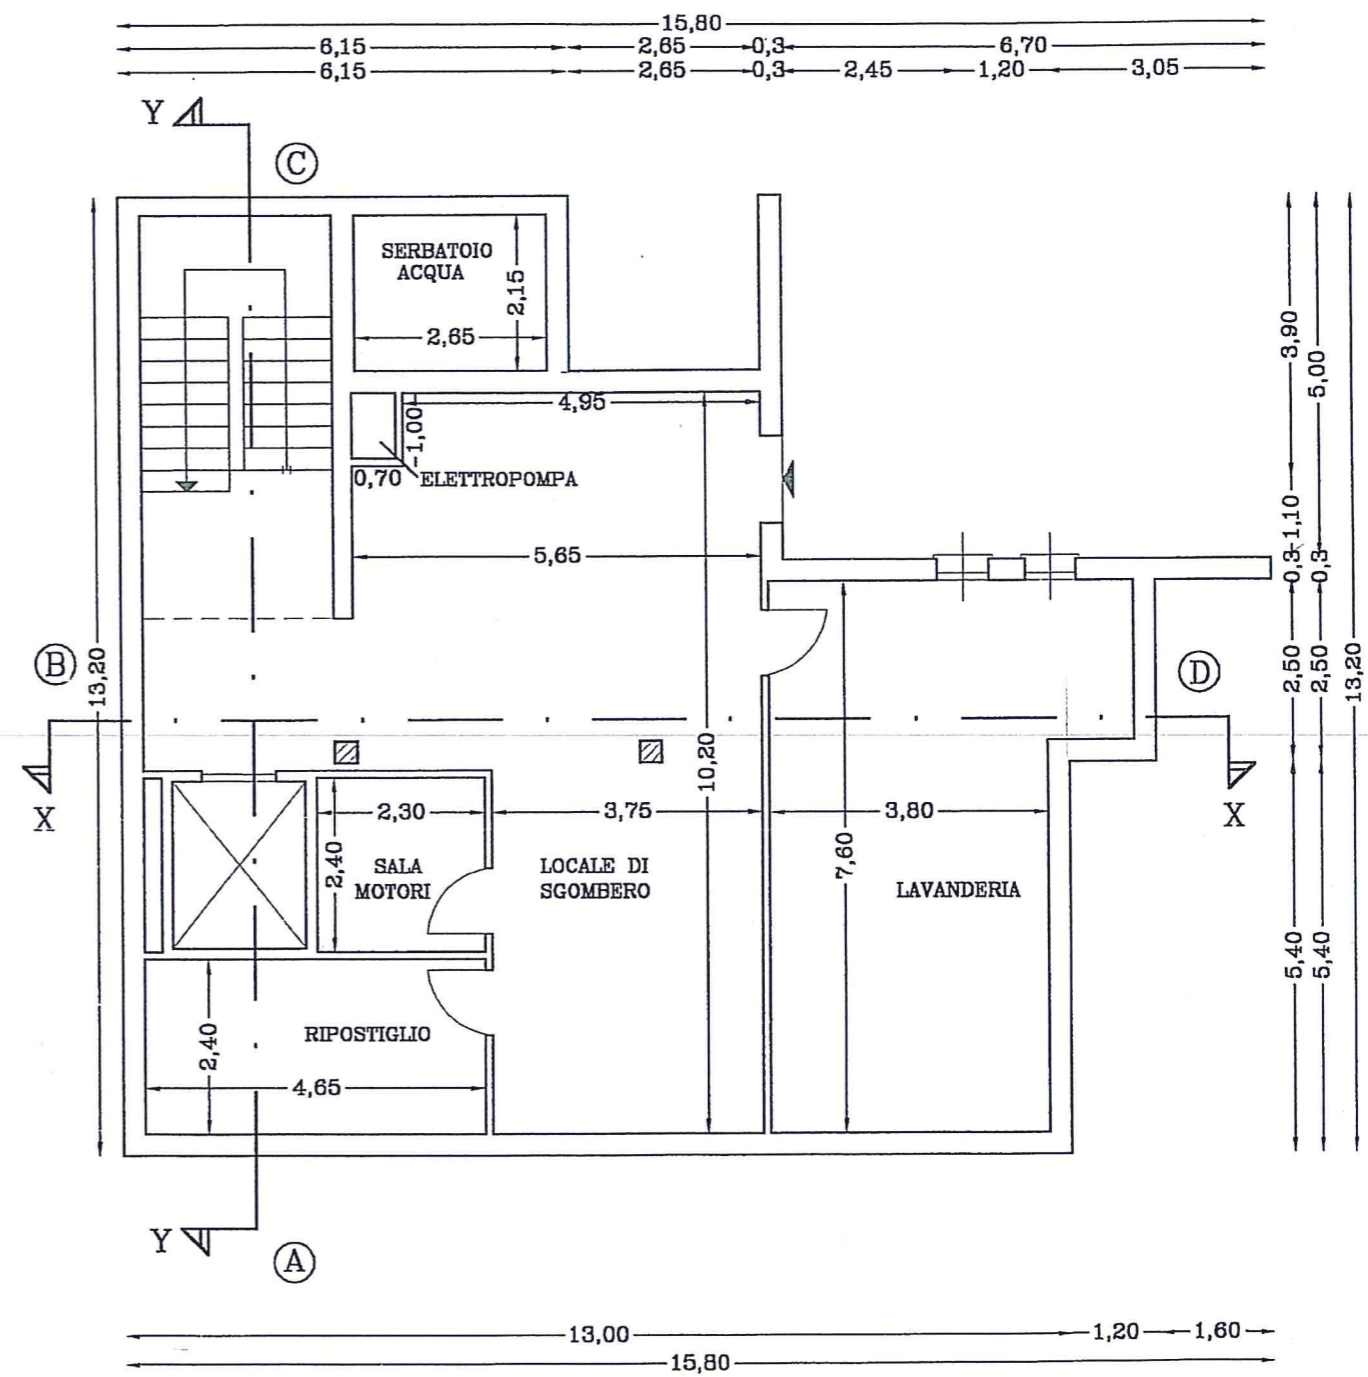


PIANTA PIANO SEMINTERRATO



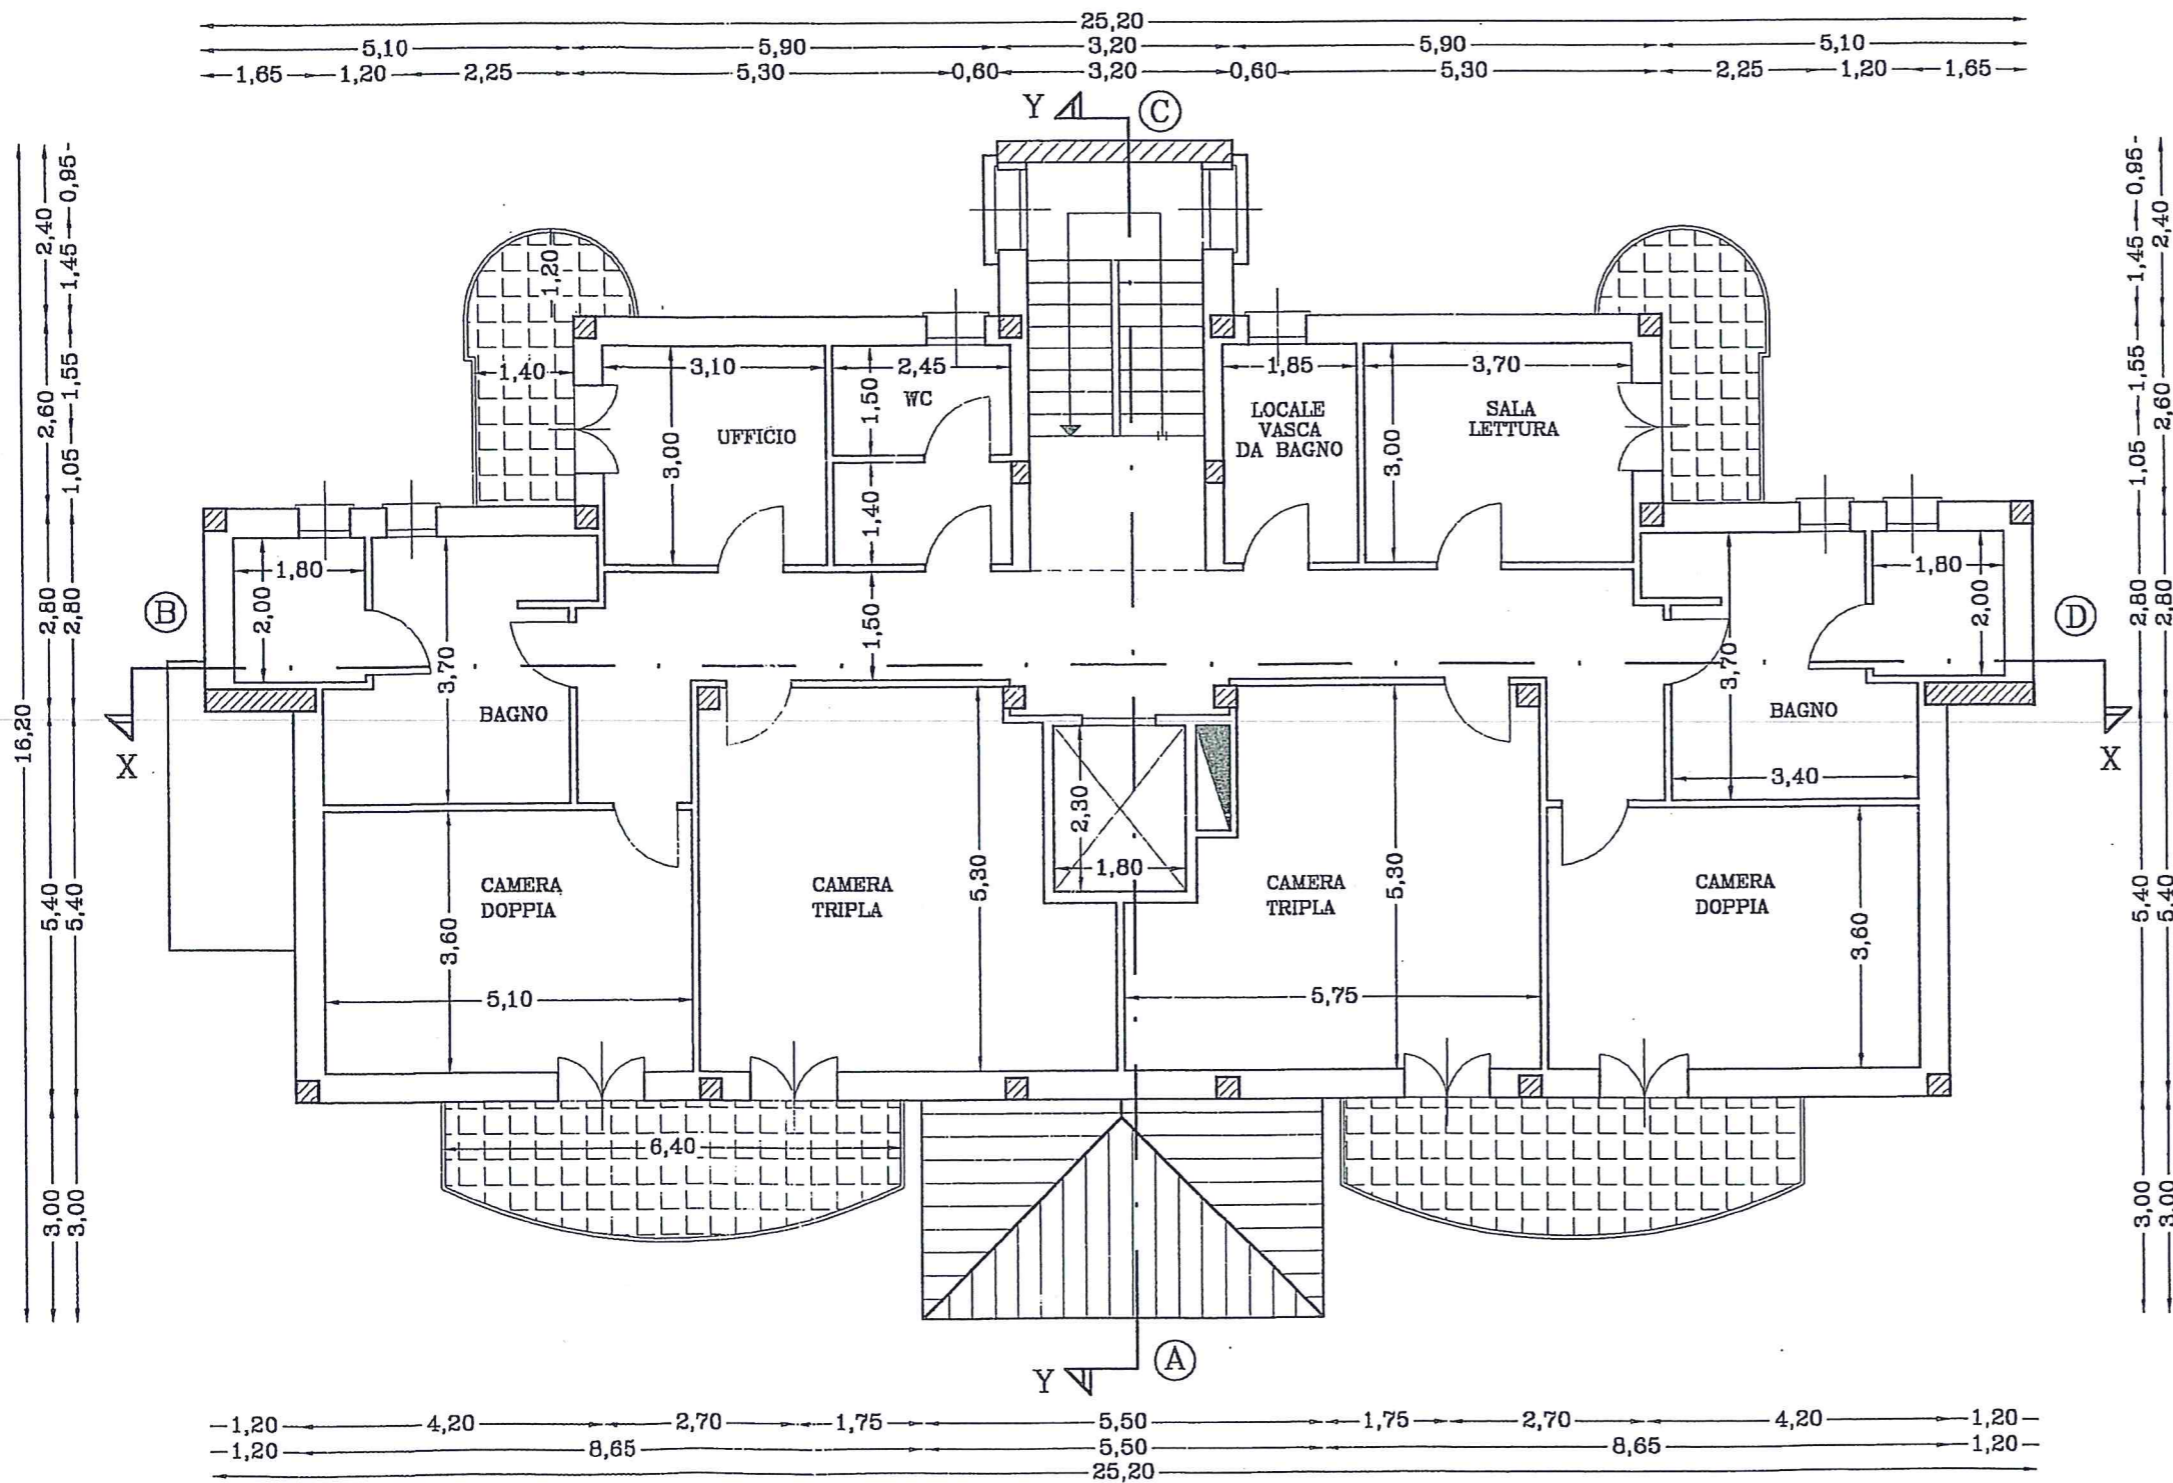

PIANTA PIANO PRIMO



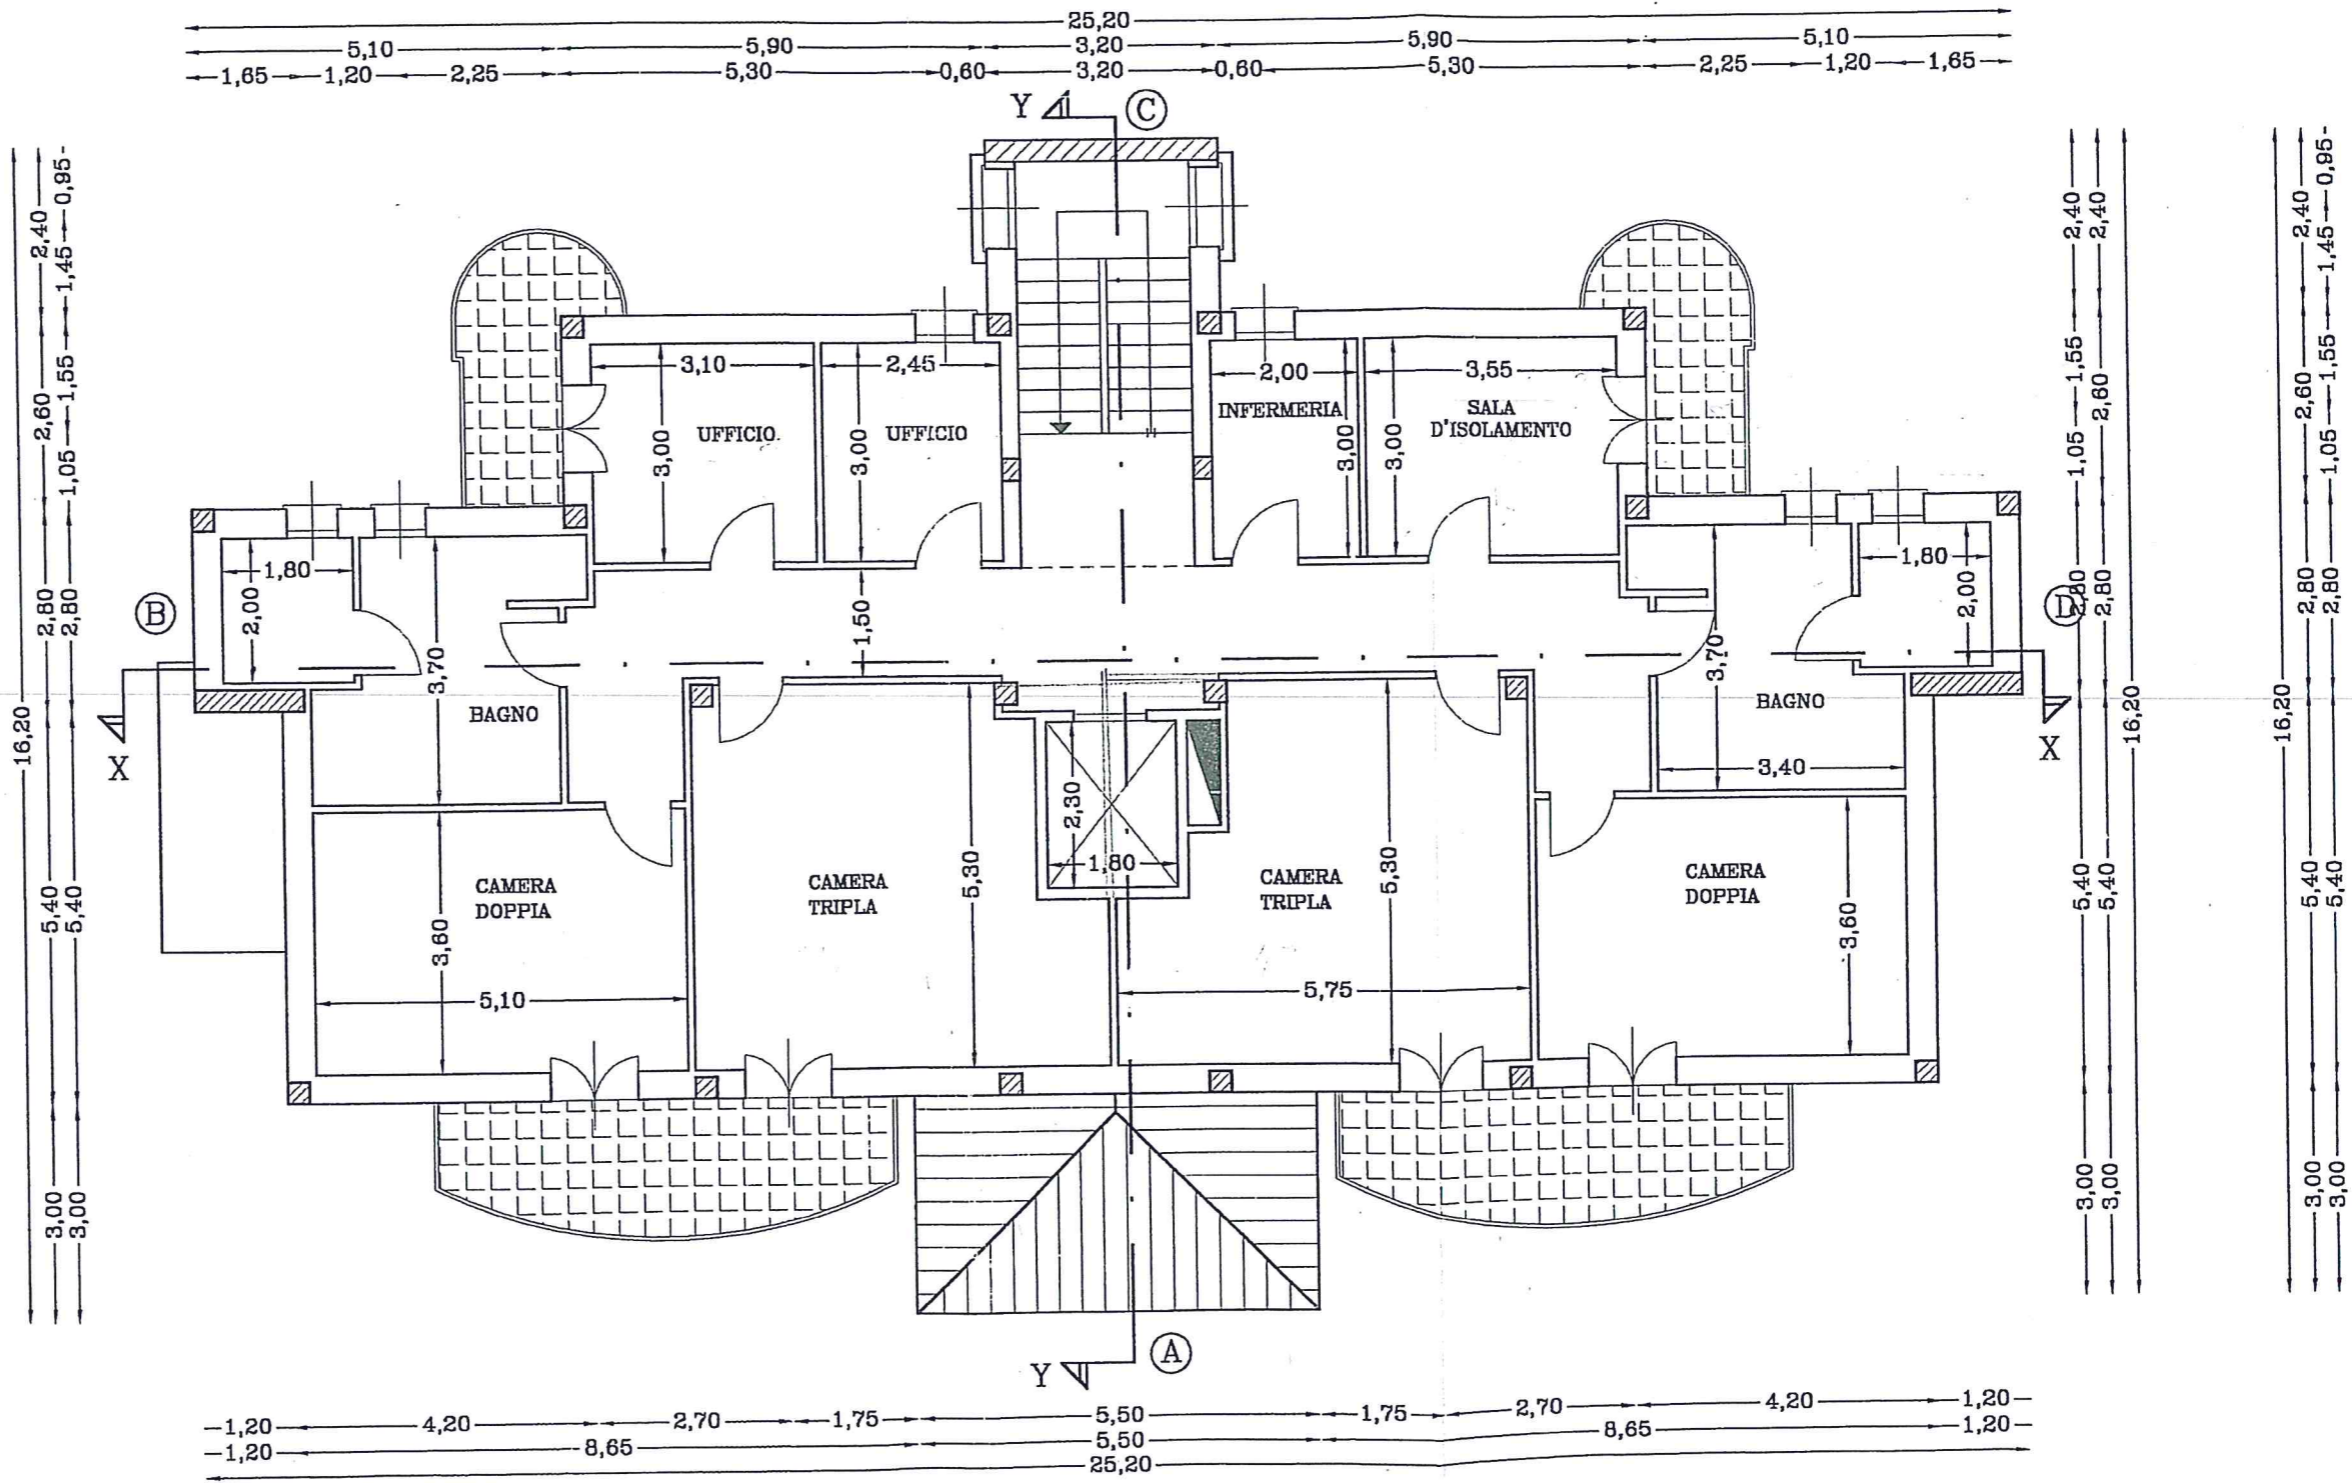

PIANTA PIANO SECONDO