
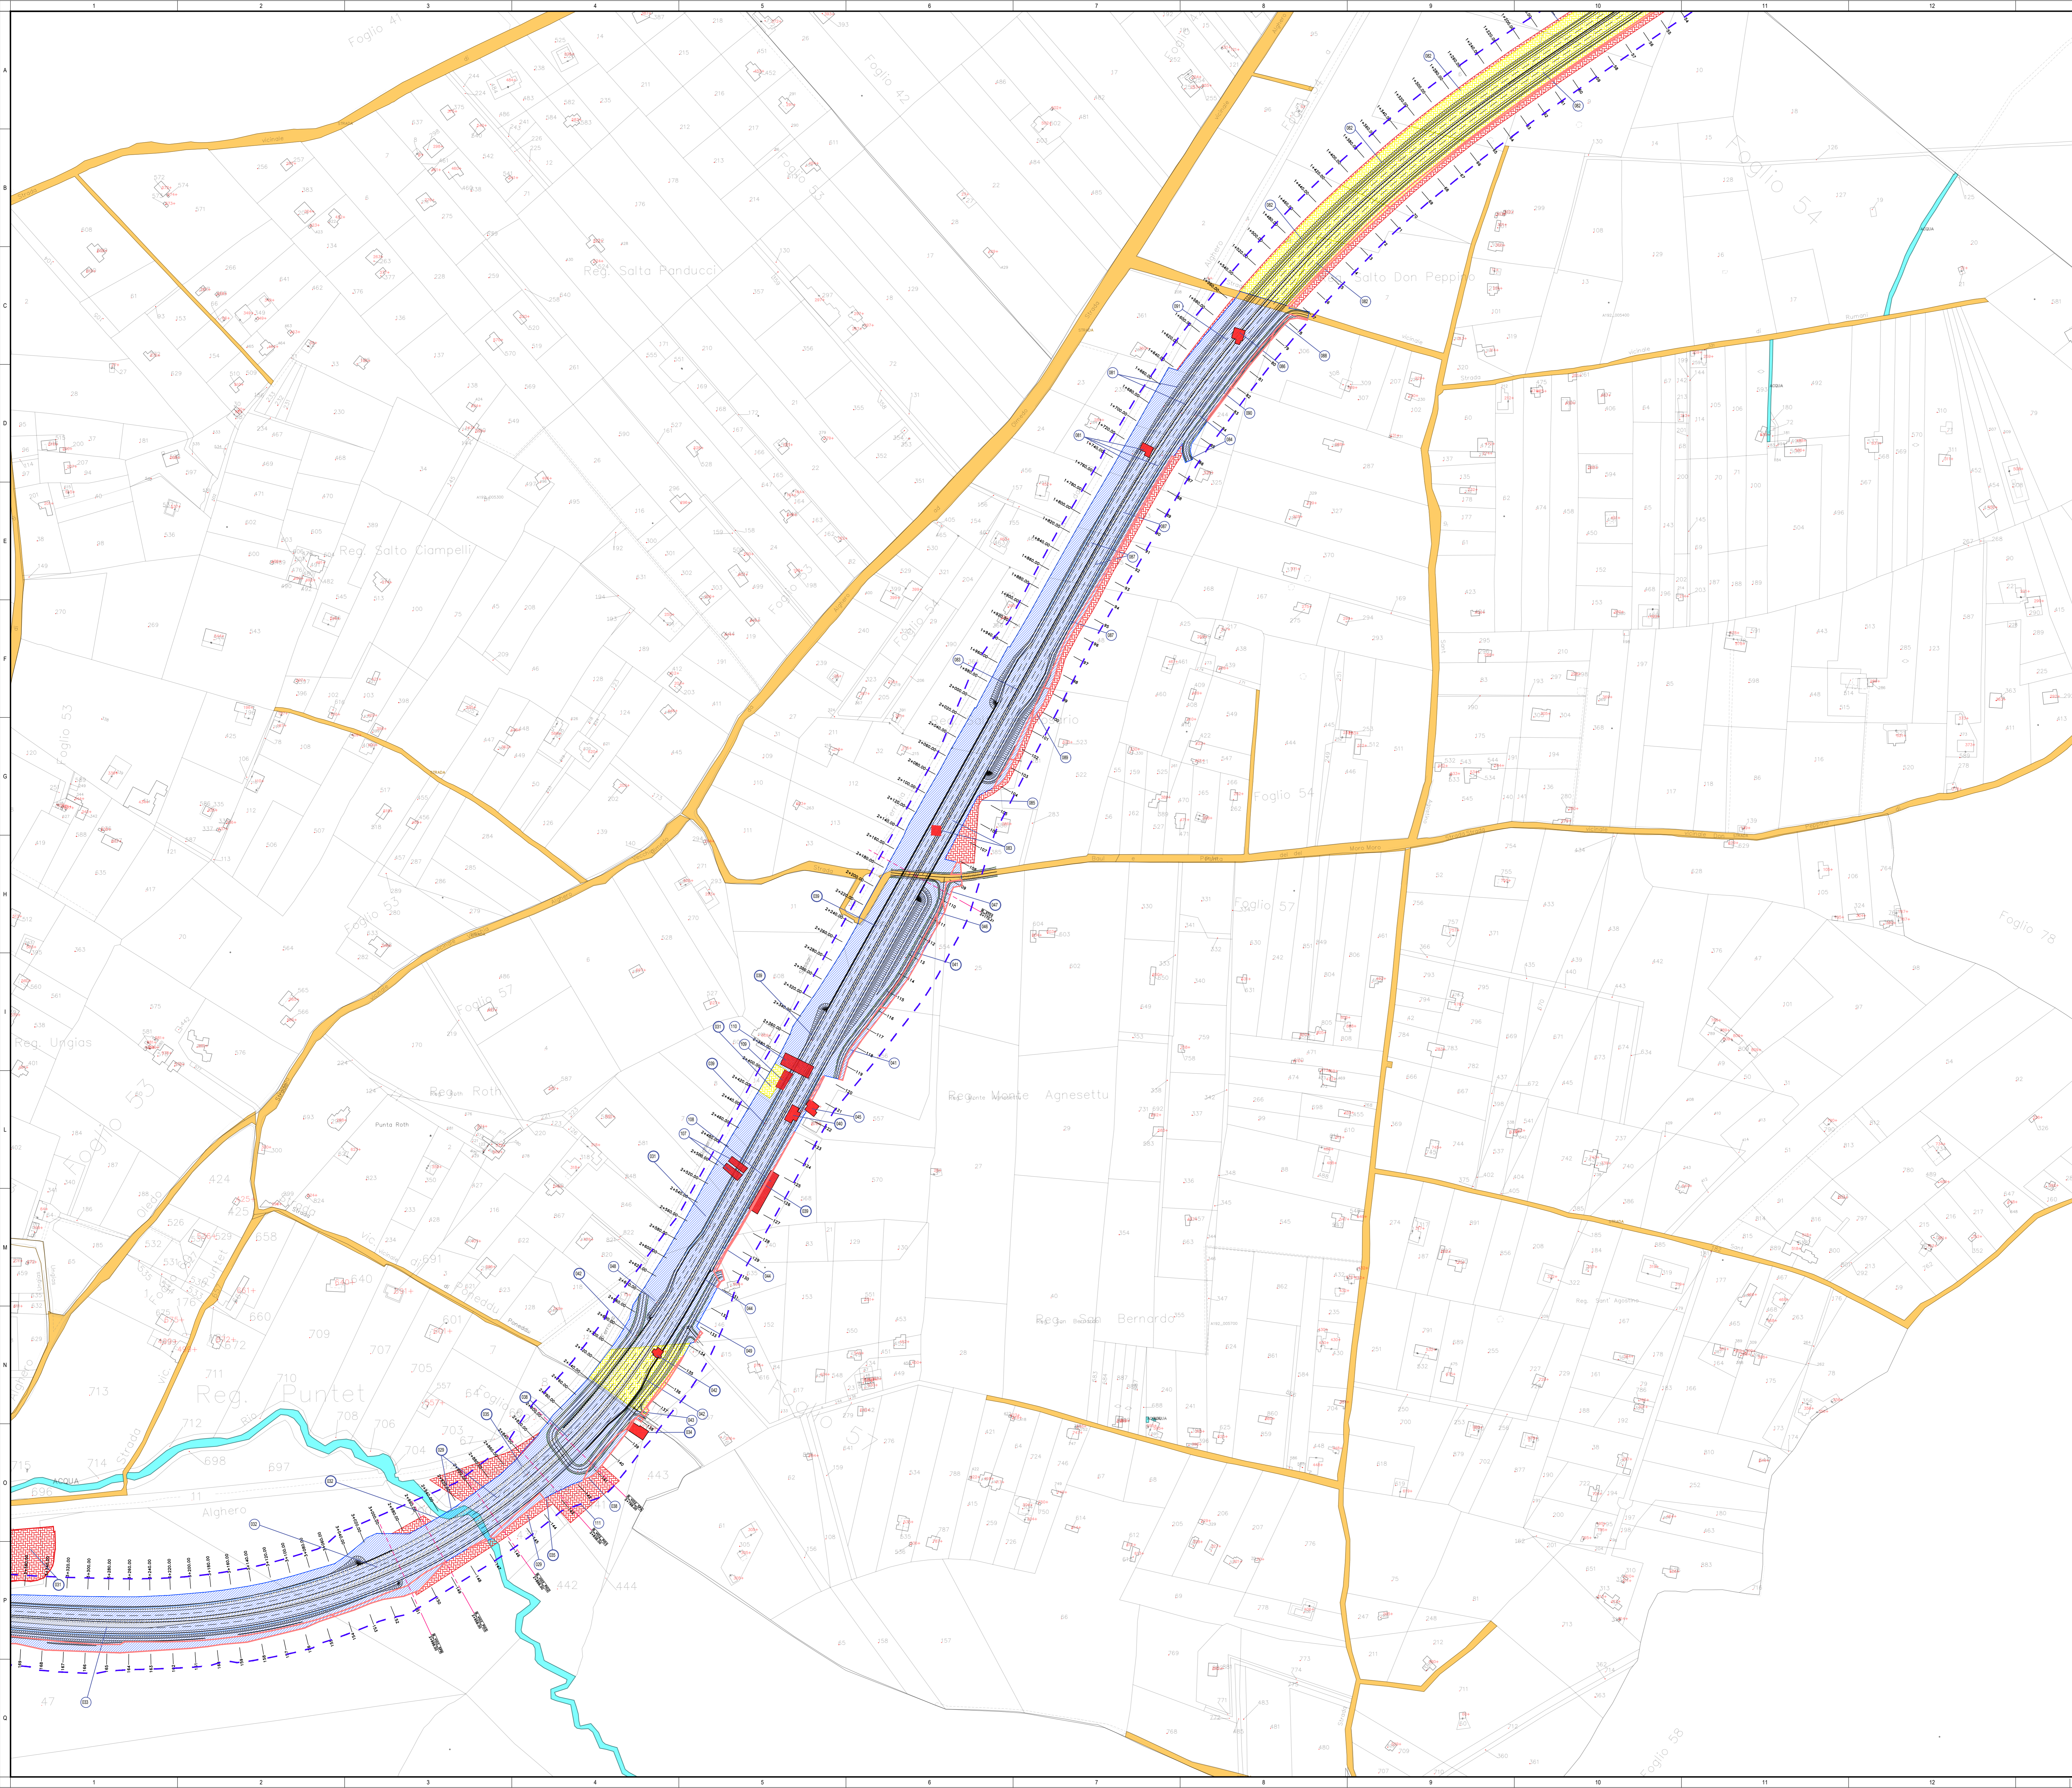


LEGENDA

GR	SIMBOLOGIA	RETINO COLORE	DESCRIZIONE
			AREE DA ESPROPRIARE COMPLESSIVA
			AREE DA ESPROPRIARE NEL PROGETTO ESECUTIVO
			AREE DA OCCUPARE TEMPORANEAMENTE
			AREE DA ASSERVIRE/CONVENZIONARE
			DEMOLIZIONE DI FABBRICATI RIPORTATI NEI FOGLI DI MAPPA
			DEMOLIZIONE FABBRICATI NON RIPORTATI NEI FOGLI DI MAPPA
			DELIMITAZIONE FASCIA DI RISPETTO
			NUMERO PIANO
			ACQUE
			STRADE
			FABBRICATO
			PARTICELLA
			CONFINO COMUNALE

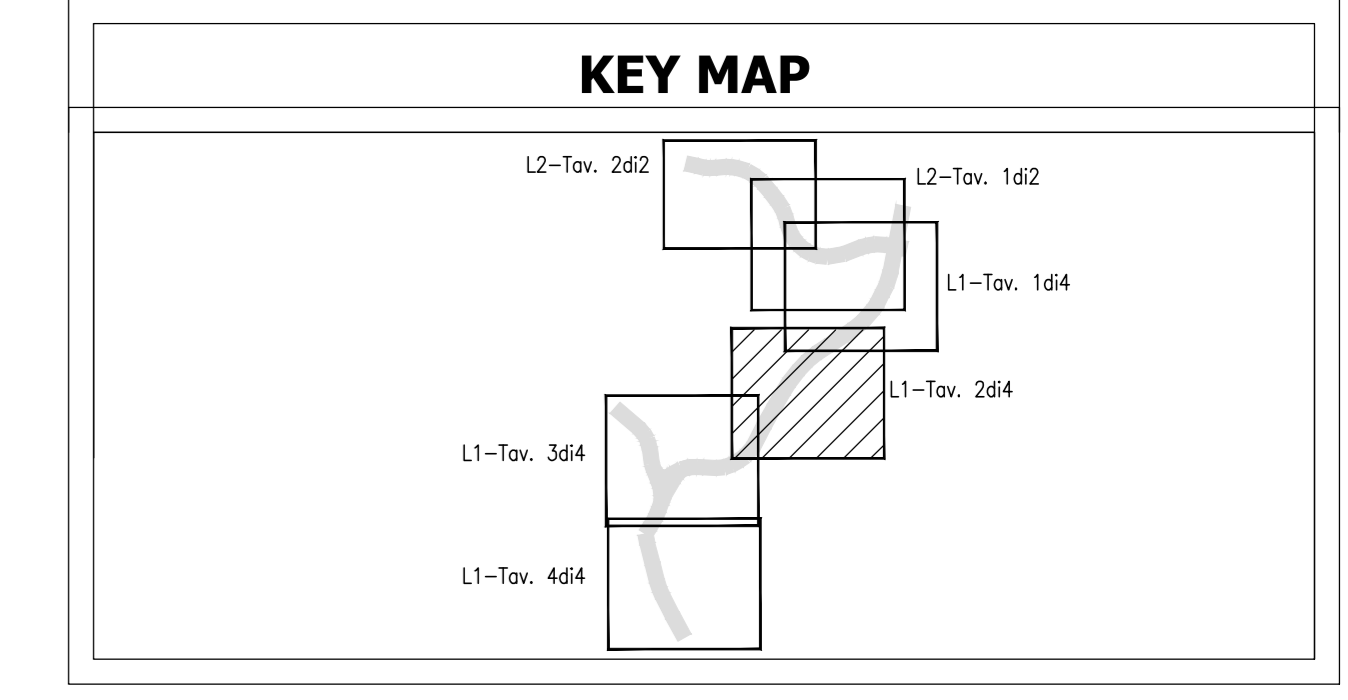

Sanas
GRUPPO FS ITALIANE

Direzione Progettazione e Realizzazione Lavori

S.S.291 "Della Nurra"
Lavori di costruzione del Lotto 1 da Alghero ad Olmedo, in località bivio cantoniera di Rudas (completamento collegamento Alghero-Sassari) e del Lotto 4 tra bivio Olmedo e l'aeroporto di Alghero-Fertilia (bretella per l'aeroporto)

PROGETTO ESECUTIVO COD. CA29

PROGETTISTA E RESPONSABILE DELL'INTEGRAZIONE DELLE PRESTAZIONI SPECIALISTICHE:
Dott. Ing. Giovanni Pizzo (Ord. Ing. Prov. Roma A27296)

RESPONSABILE D'AREA:
Responsabile Tecnica Area: Dott. Ing. Massimo Capasso (Ord. Ing. Prov. Roma A26217)
Responsabile Grafica: Dott. Ing. Giovanni Pizzo (Ord. Ing. Prov. Roma A27296)
Responsabile Strutturale, Elettrico e Impianti: Dott. Ing. Sergio Di Majo (Ord. Ing. Prov. Palermo A822)
Responsabile Ambientale: Dott. Ing. Francesco Ventura (Ord. Ing. Prov. Roma A4868)

COORDINATORE ATTIVITA' DI PROGETTAZIONE:
Dott. Ing. Maria Antonietta Mercurio (Ord. Ing. Prov. Roma A28487)

VISTO: IL RESPONSABILE DEL PROCEDIMENTO:
Dott. Ing. Salvatore Curatolo

VIAGGIATORI:

ESPROPRI
Planimetria catastale delle aree interessate confronto PD-PE
Lotto 1 - Tavola 2 di 4

CODICE PROGETTO	NOME FILE	REVISIONE	SCALA:
DPCA0029	CA29_T01ES00ESP006	A	1:2000
UN. PROG. ANNO	CODICE ELAB.		
E 21	T01ES00ESP006		
D			
C			
A			
B	EMISSIONE	AGO.2021	A. COCCOTTI
REV.	DESCRIZIONE	DATA	REDDATO
			VERIFICATO
			APPROVATO