
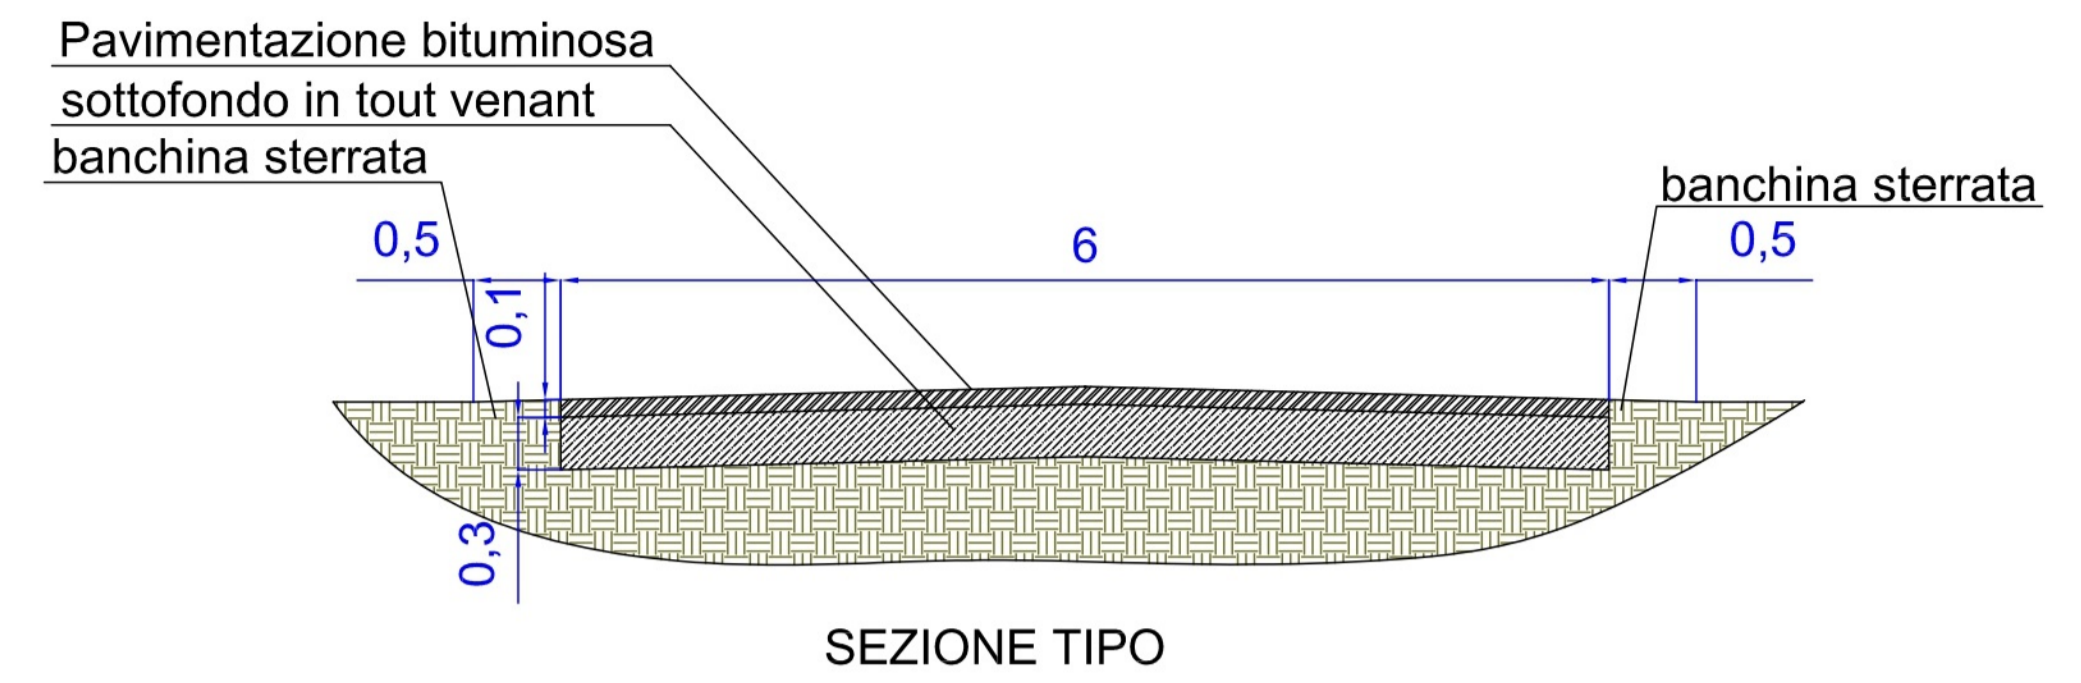


TAV. 4 - PLANIMETRIA INTERVENTI E SEZIONE TIPO

PROGETTO DI FATTIBILITA' TECNICO ECONOMICA - DEFINITIVO

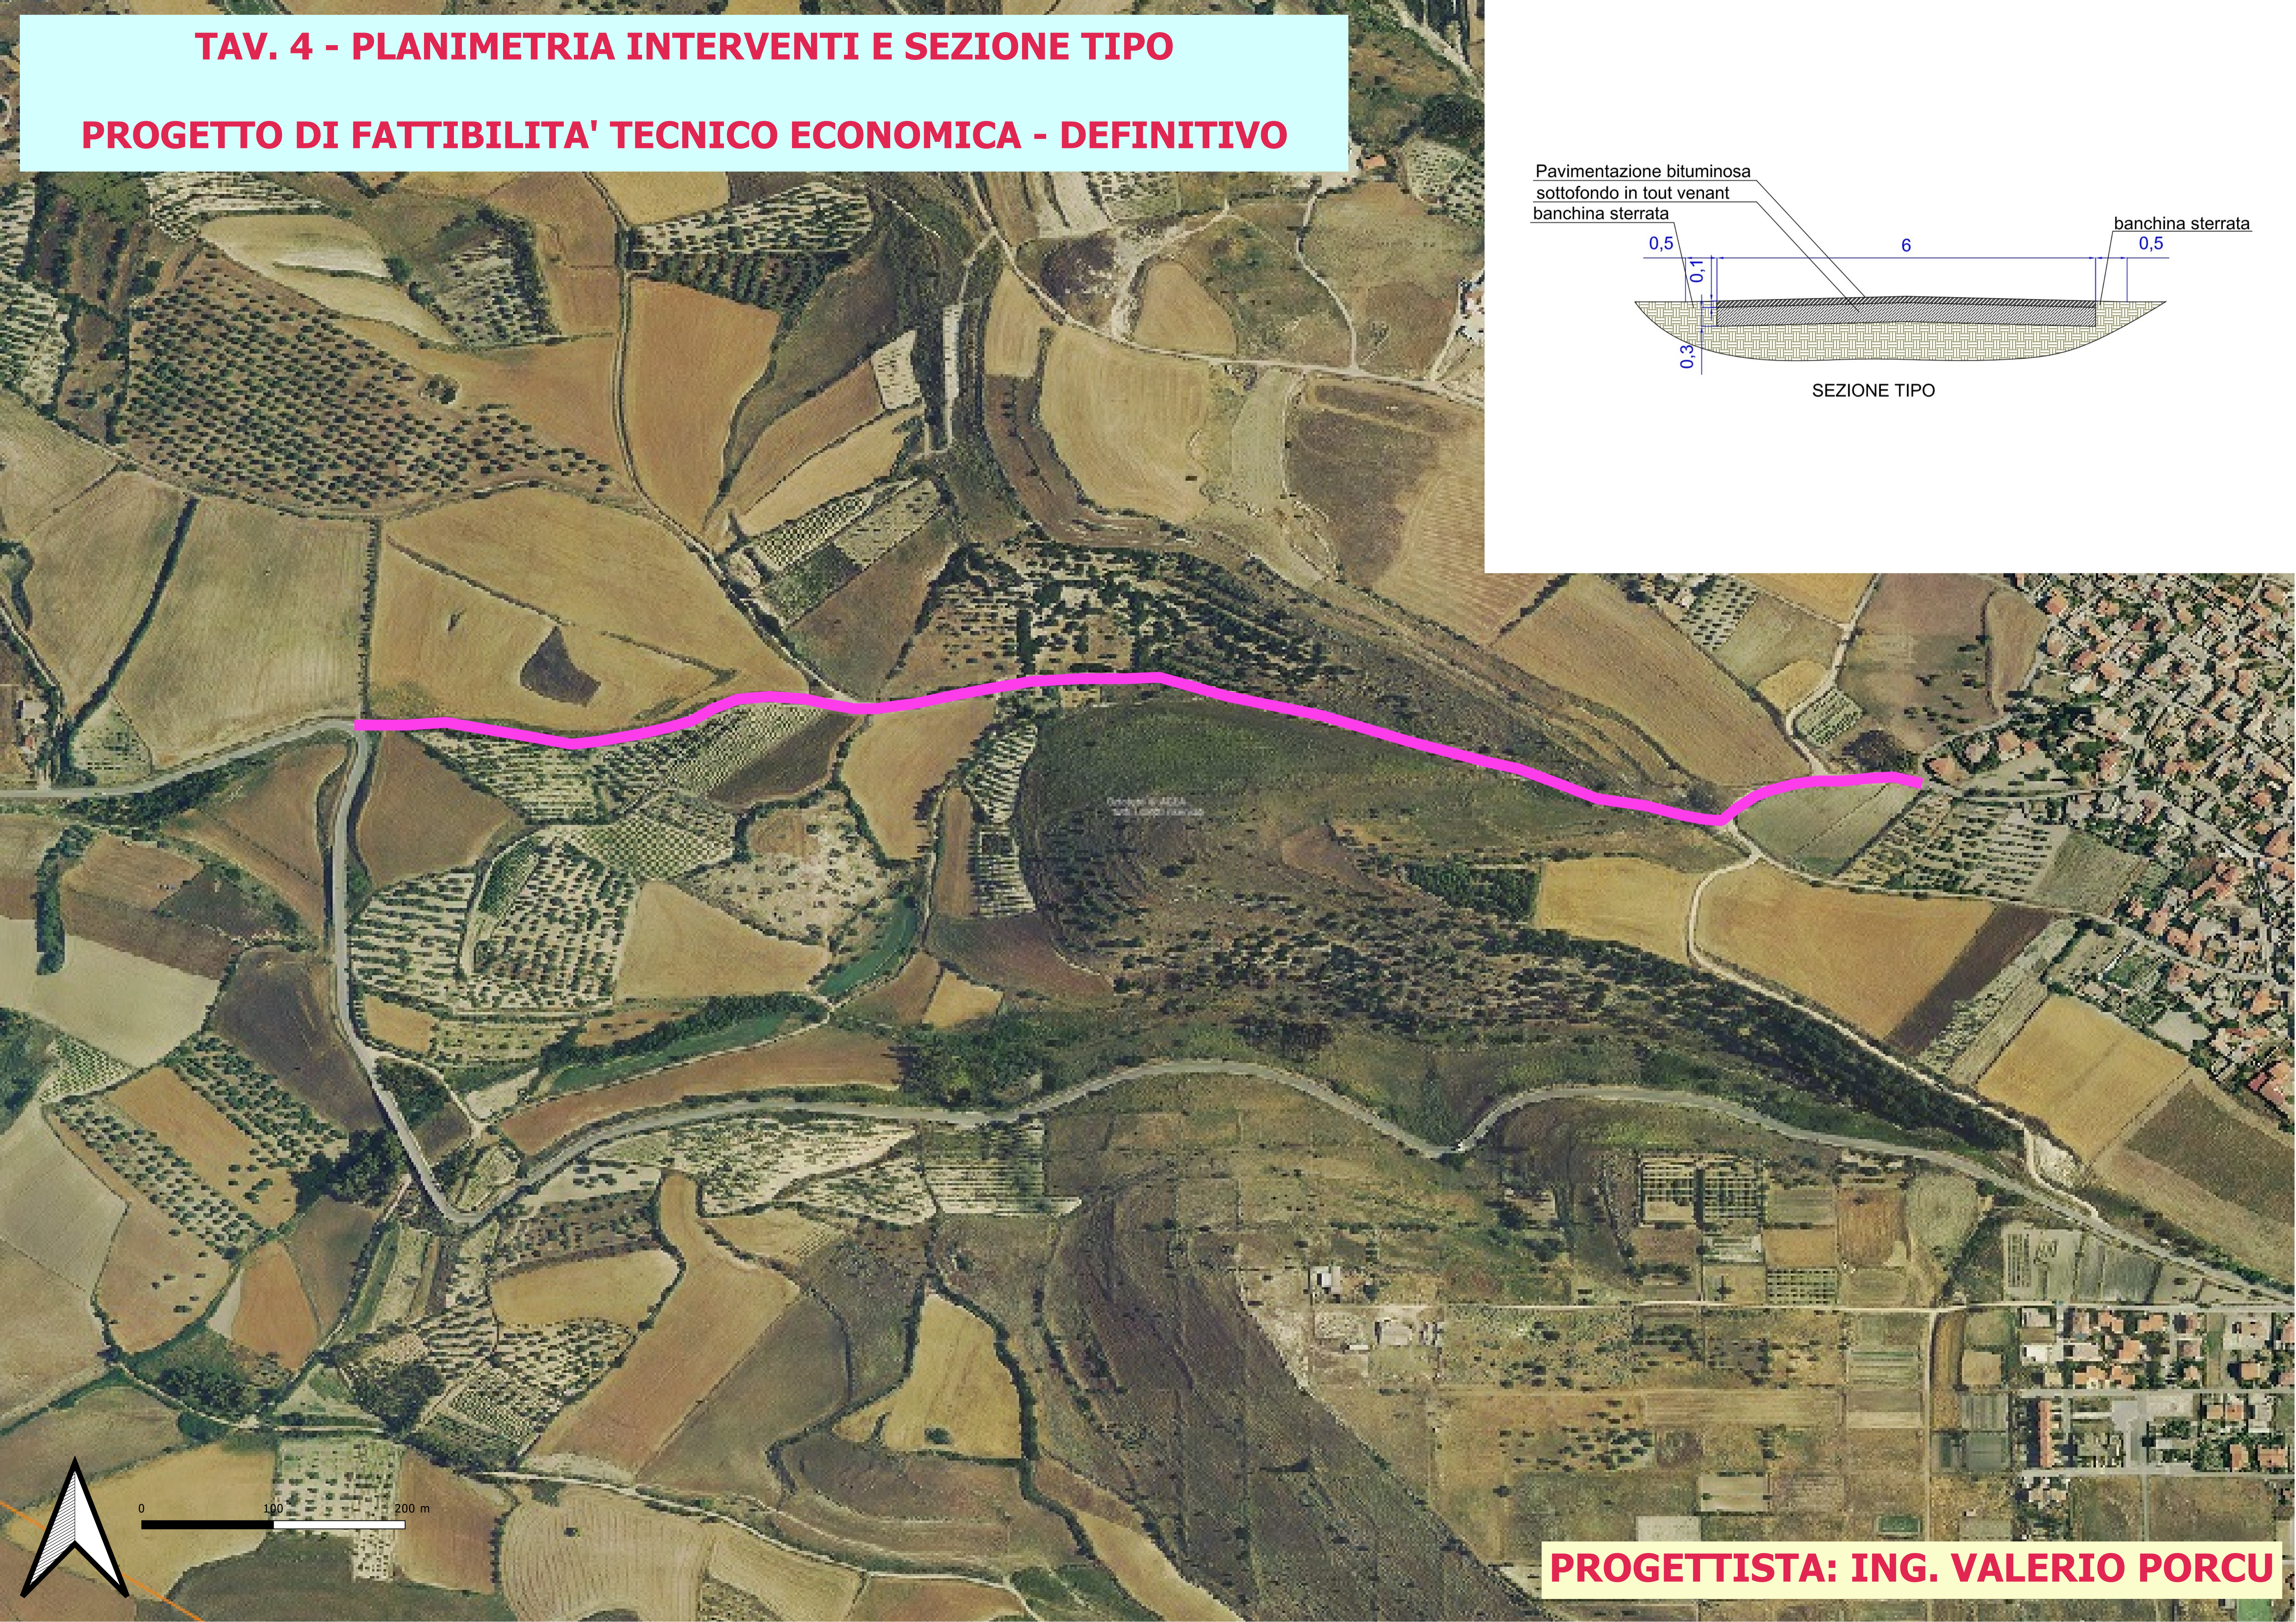

0 100 200 m

PROGETTISTA: ING. VALERIO PORCU