


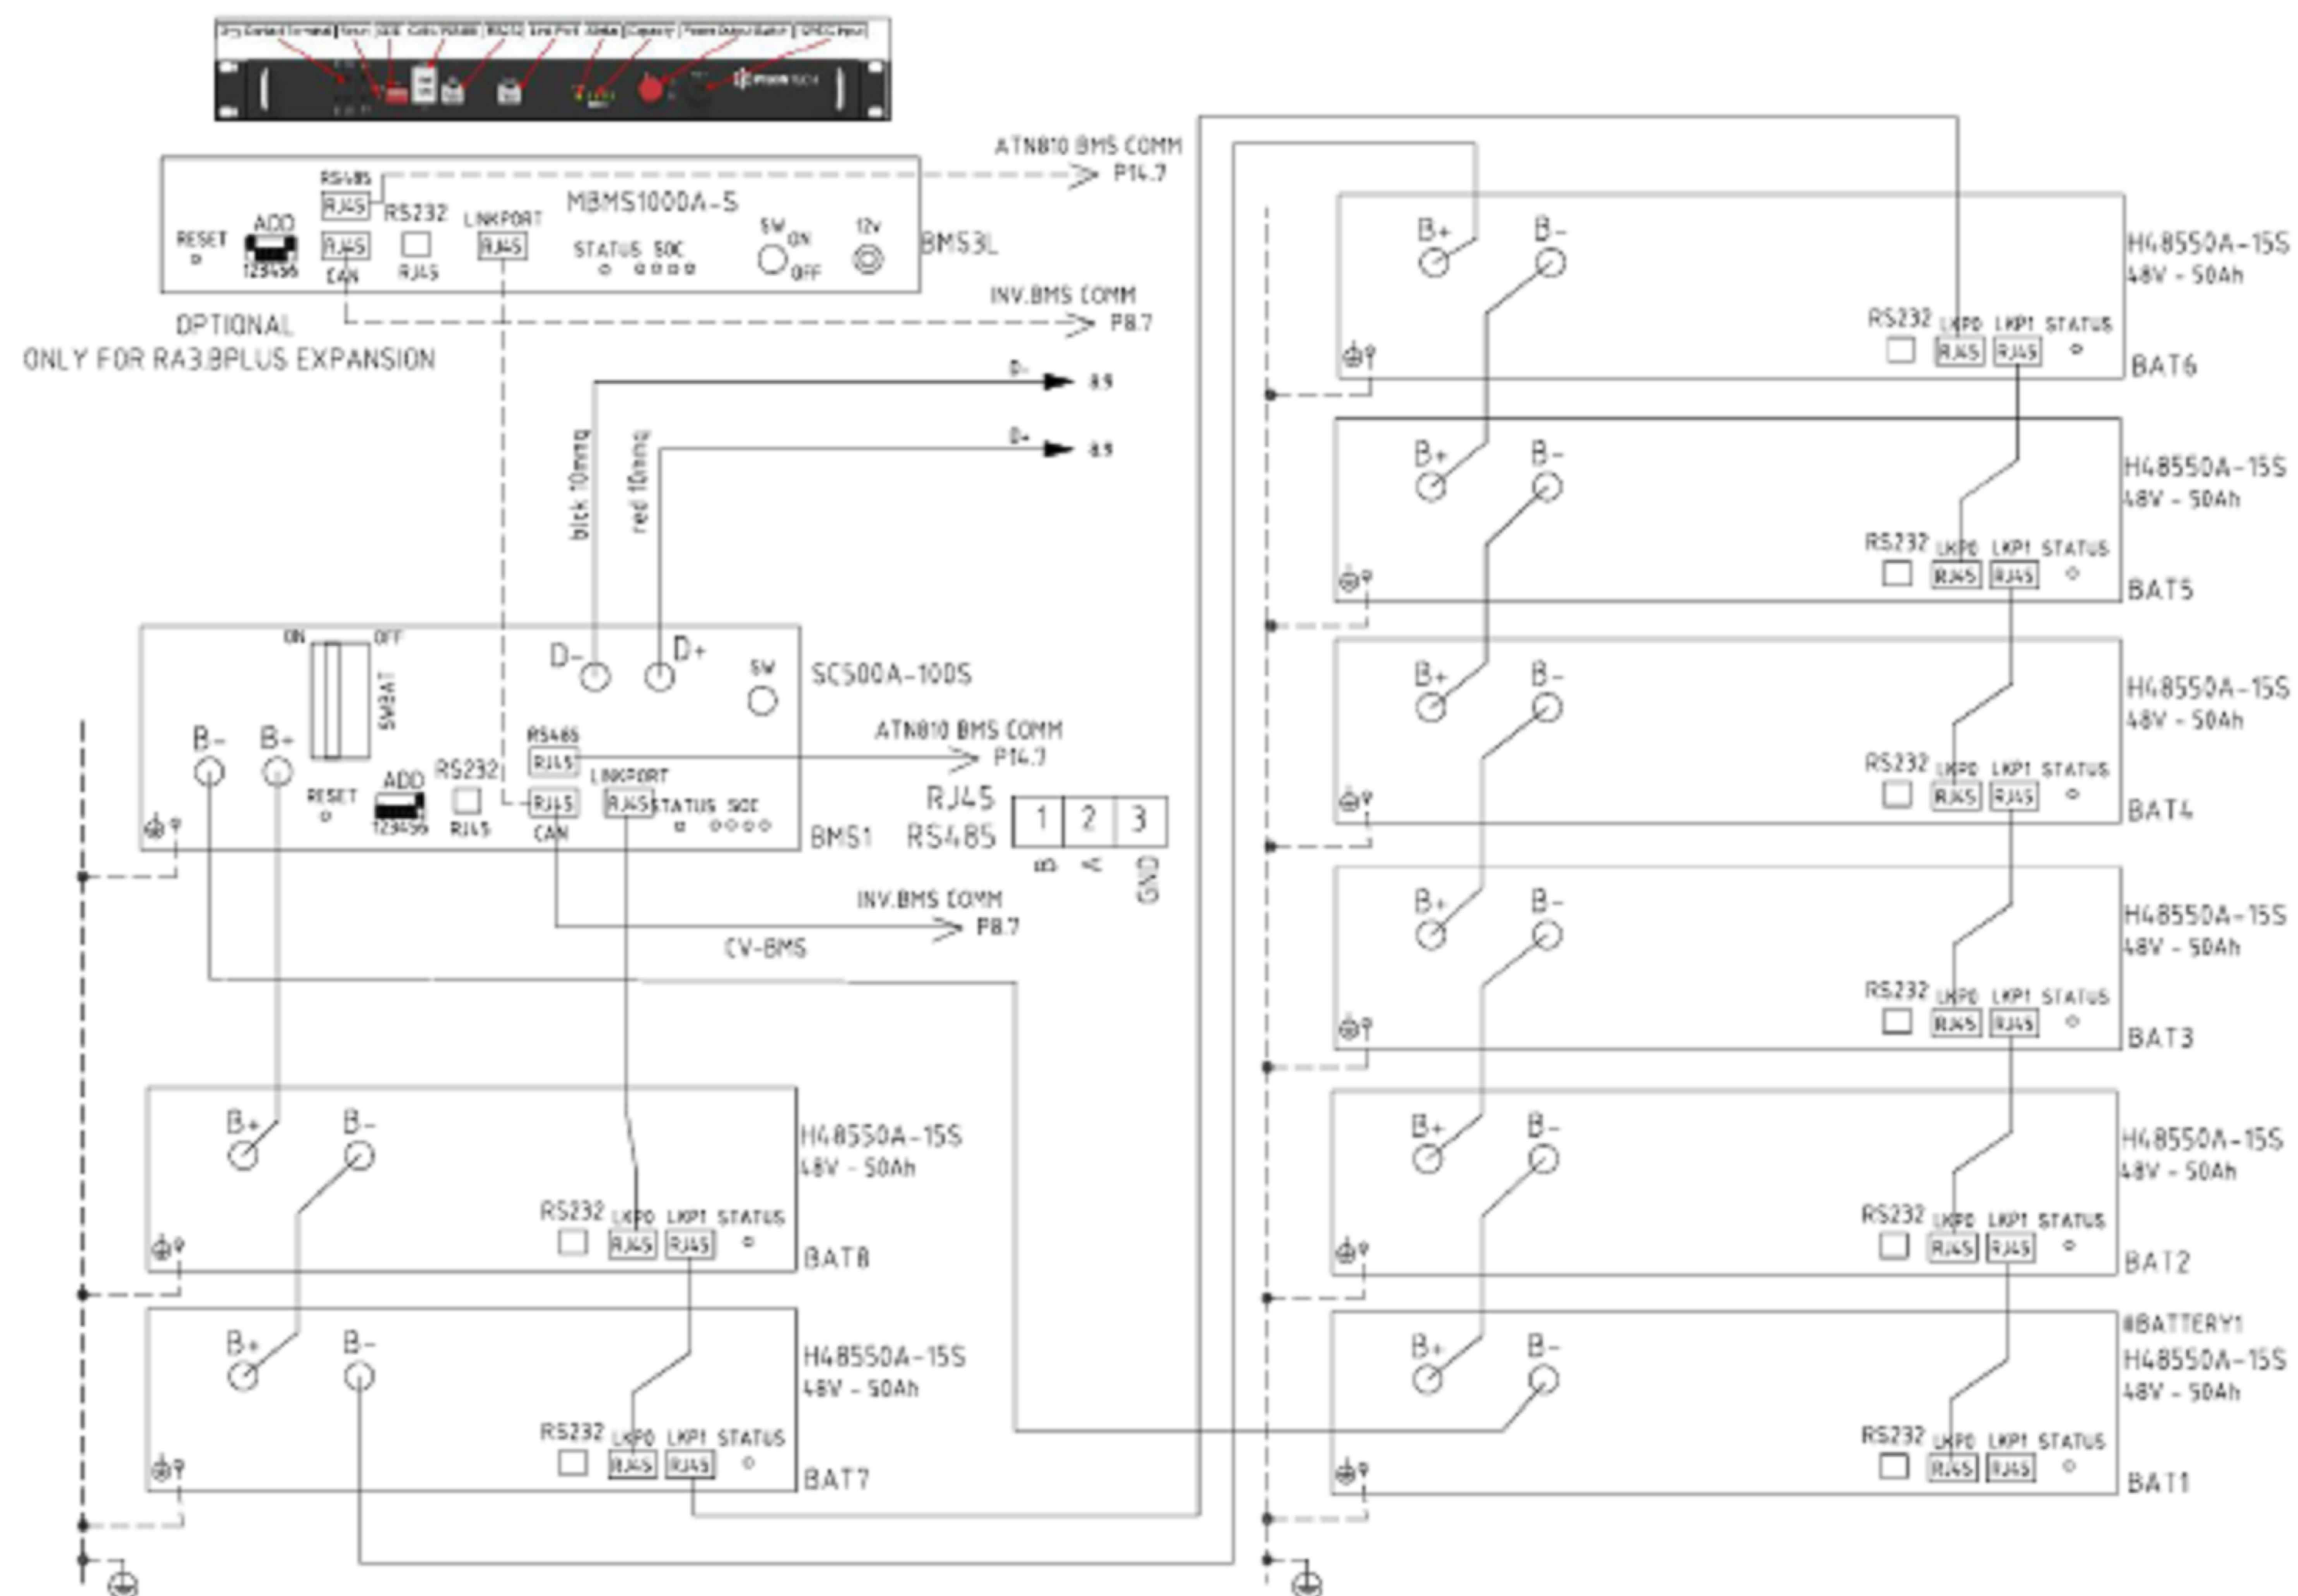

OPTIONAL CONFIGURATIONS



COMUNE DI NULVI

PROGETTO ESECUTIVO
SISTEMA DI ACCUMULO ENERGIA ELETTRICA
SCUOLA MEDIA
ISTITUTO COMPRENSIVO FRANCESCO PAIS SERRA

Elaborato: Schema unifilare configurazione di progetto
sistema di accumulo energia elettrica

Committente: Comune di Nulvi
Corso Vittorio Emanuele n. 60, 07032 Nulvi (SS)

Progettista:
DOTT. ING. SERGIO TEDDE
VIA SASSARI n. 105
07041 ALGHERO (SS)

Data
Ottobre 2017

Scala
-

Note:
il presente elaborato costituisce una proprietà intellettuale del progettista
ed è pertanto vietato il suo uso senza le dovute autorizzazioni.

Tavola
9