PLANIMETRIA - 1:10 000

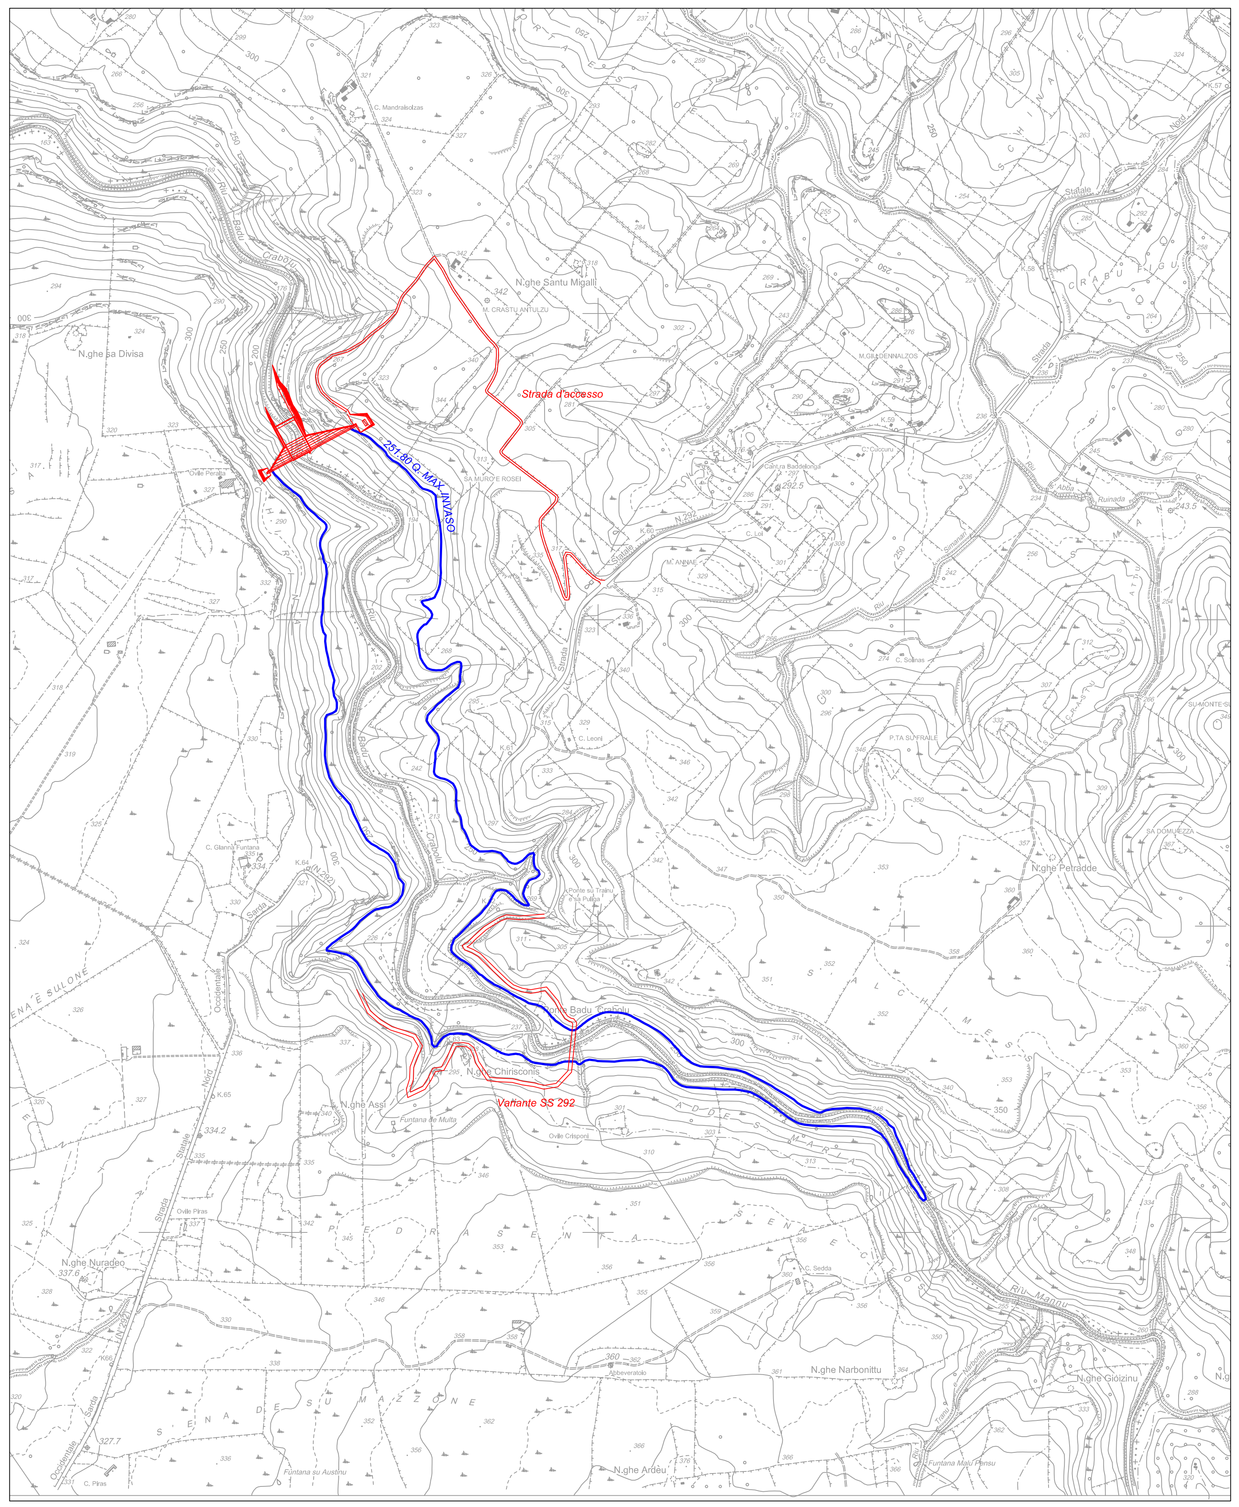
Nuraghe Santu Miali
Strada d'accesso
