PLANIMETRIA - 1:10 000

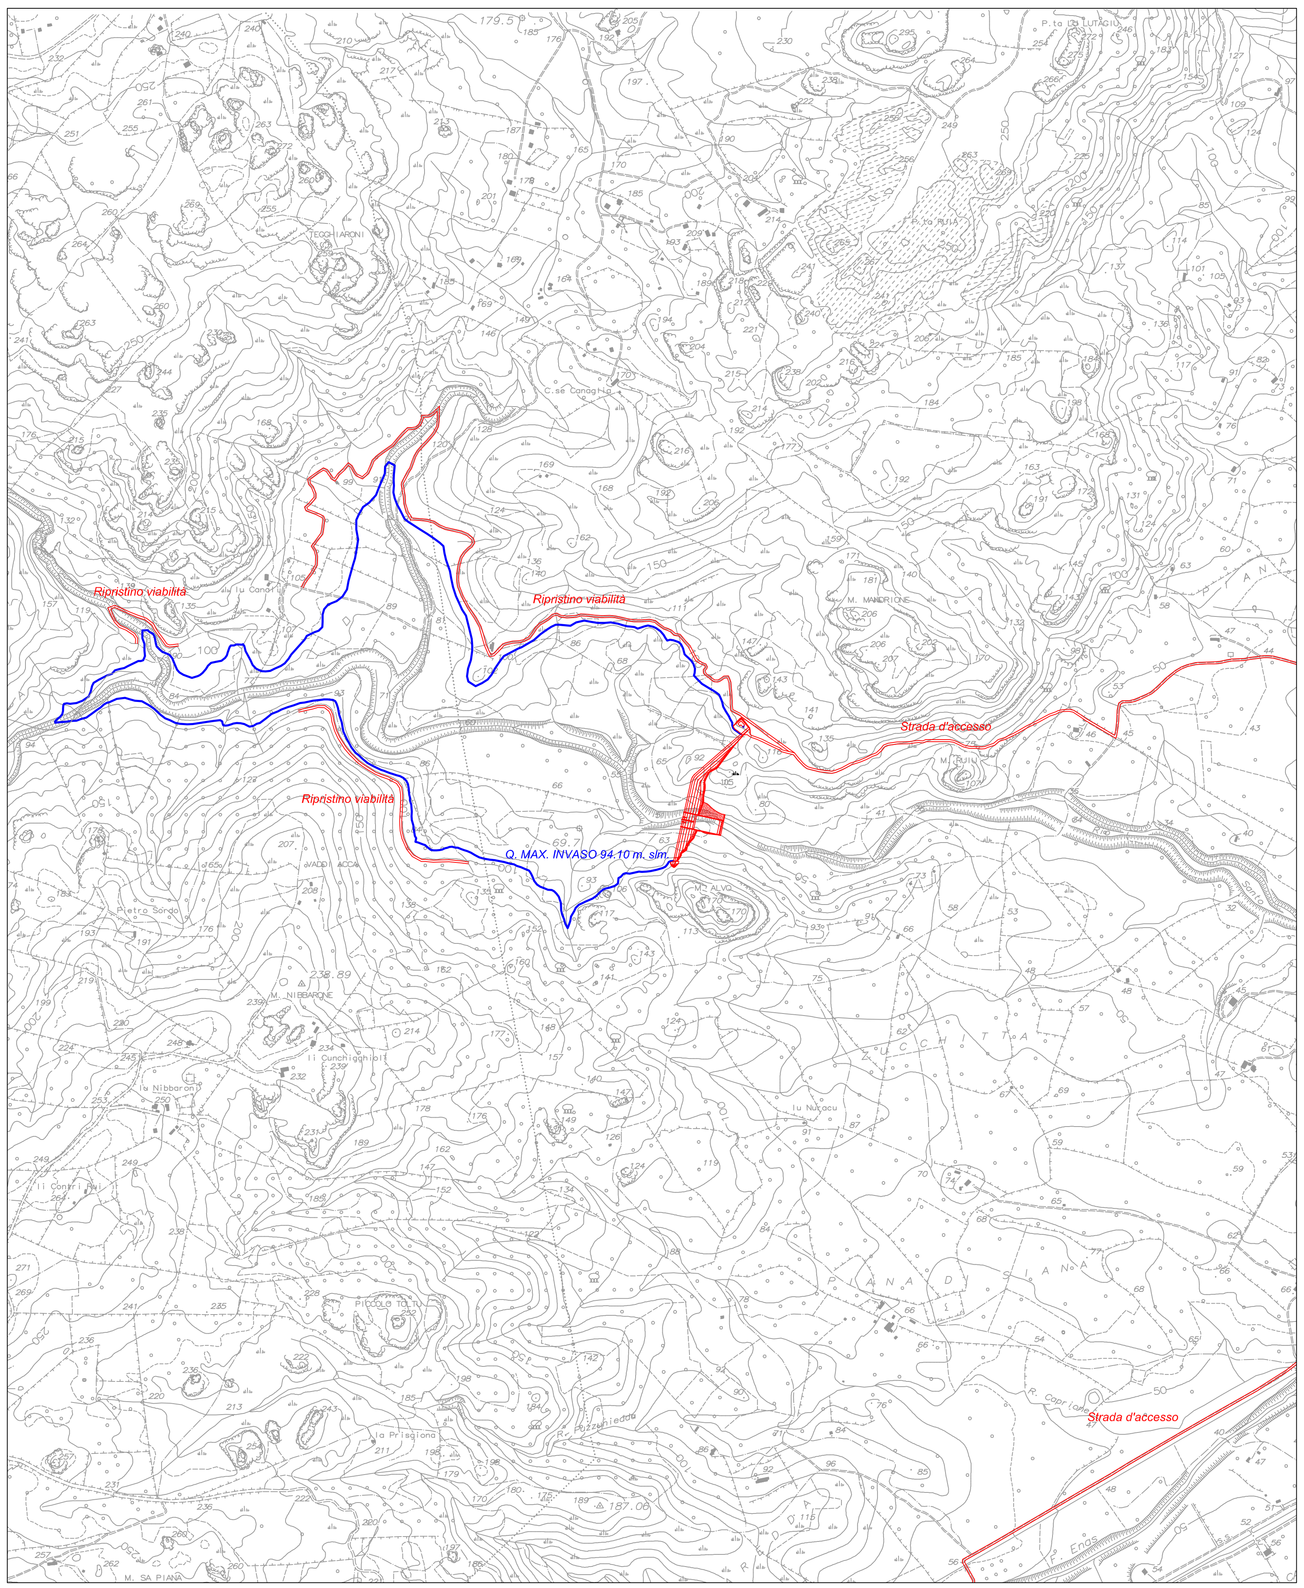

DIAGRAMMA DELLE AREE E DEI VOLUMI

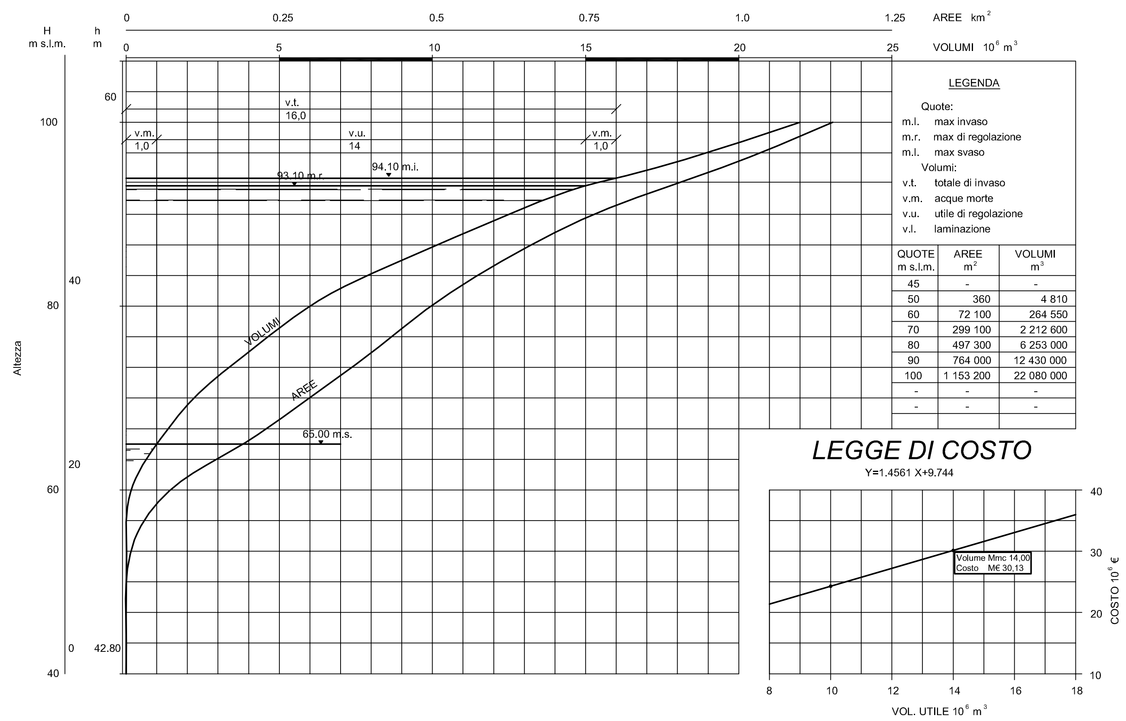

LEGENDA

Quote:
- m.i. max invaso
- m.r. max di regolazione
- m.i. max svaso

Volumi:
- v.t. totale di invaso
- v.m. acque morte
- v.u. utile di regolazione
- v.i. laminazione

QUOTE m s.l.m.	AREE m²	VOLUMI m³
45	-	-
50	360	4 810
60	72 100	264 550
70	299 100	2 212 600
80	497 300	6 253 000
90	764 000	12 430 000
100	1 153 200	22 080 000
-	-	-
-	-	-

LEGGE DI COSTO

Y=1,4561 X+9,744

COROGRAFIA - 1:50 000

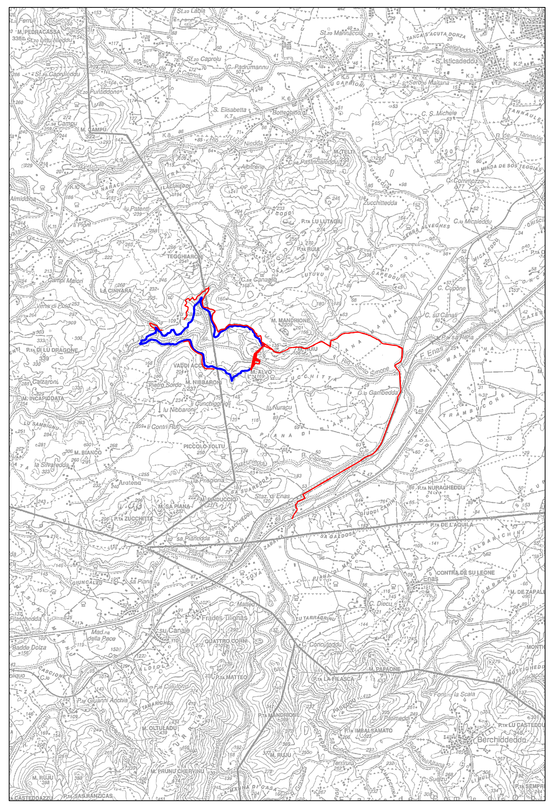

Commissario Governativo per l'Emergenza Idrica in Sardegna

(Ordinanza Ministero dell' Interno - Delegato per il coordinamento della protezione civile - n.3 196 del 12/04/2002)

Regione Autonoma della Sardegna
Assessorato dei Lavori Pubblici
Ente Autonomo del Flumendosa

PIANO STRALCIO DI BACINO REGIONALE PER L'UTILIZZO DELLE RISORSE IDRICHE

SARDEGNA

Legge n. 183/89

EL. P.8.1
INTERVENTO 9 - DIGA S. SIMONE

PLANIMETRIA SCHEMATICA DEL SERBATOIO E CURVE CARATTERISTICHE DELL'INVASO

SCALA : VARIE

Redazione:

SOGESID S.p.A.
Società Gestione Impianti Idrici

Approvazione: