PLANIMETRIA - 1 : 10 000

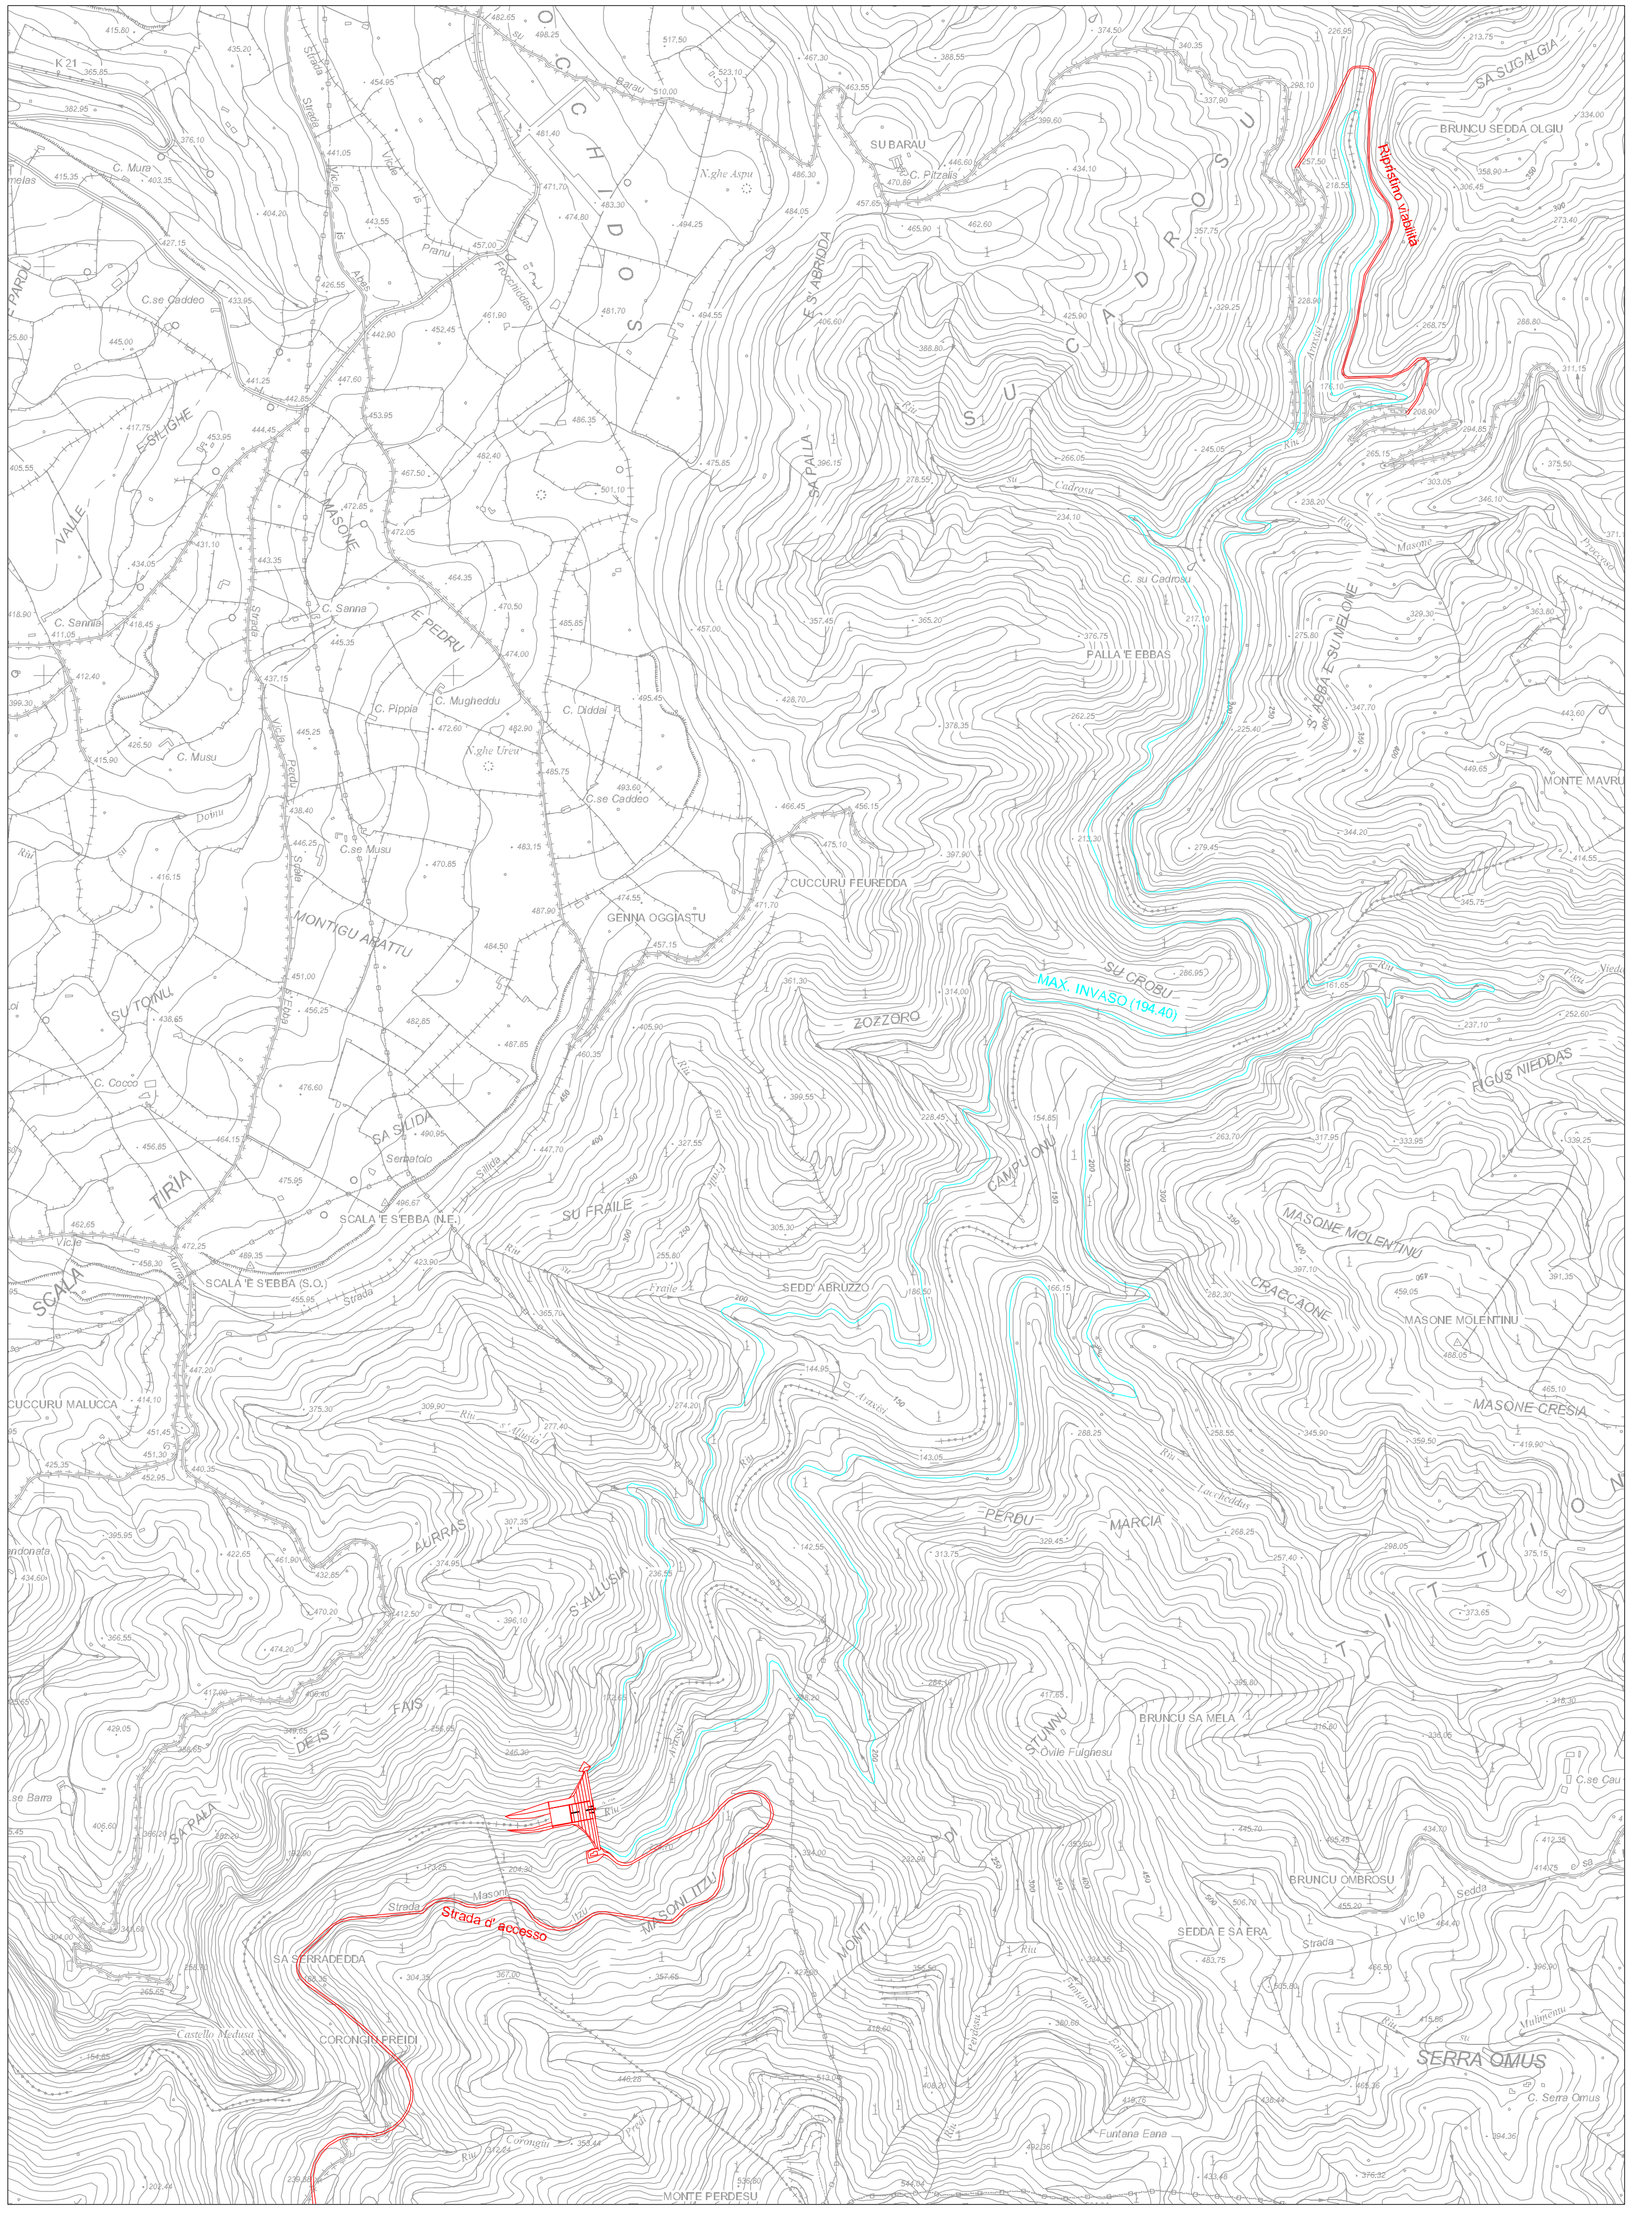

DIAGRAMMA DELLE AREE E DEI VOLUMI

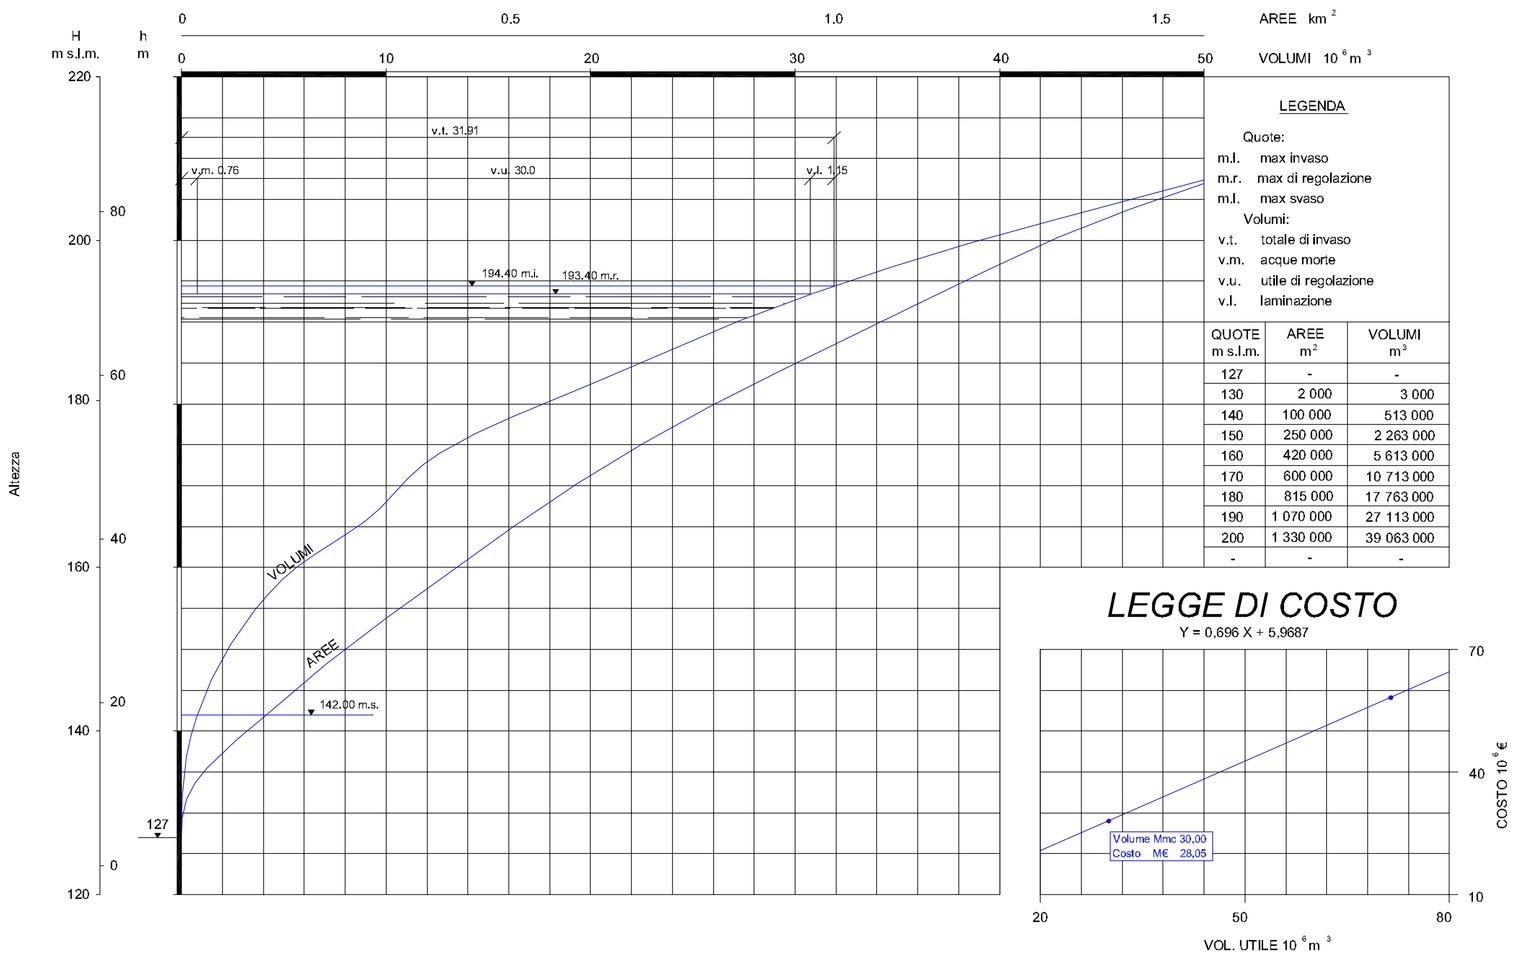

QUOTE m s.l.m.	AREE m²	VOLUMI m³
127	-	-
130	2 000	3 000
140	100 000	513 000
150	250 000	2 263 000
160	420 000	5 613 000
170	600 000	10 713 000
180	815 000	17 763 000
190	1 070 000	27 113 000
200	1 330 000	39 063 000
-	-	-

COROGRAFIA - 1 : 50 000

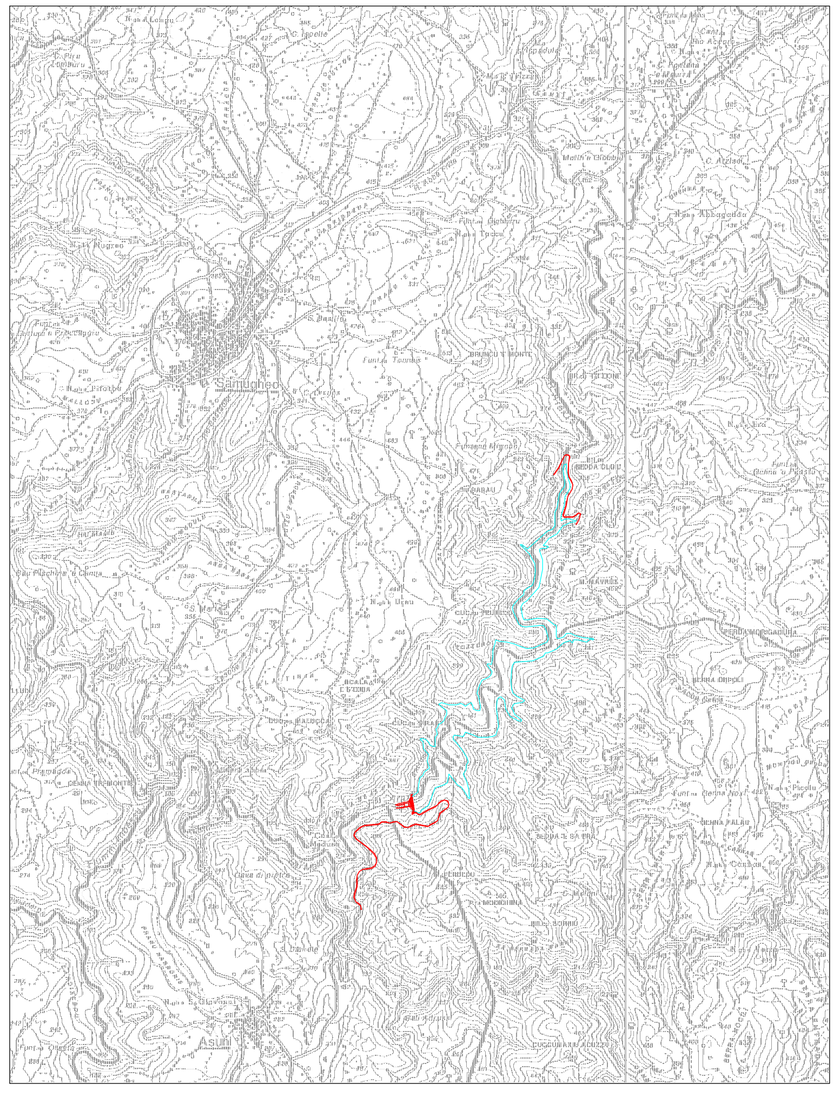

Commissario Governativo per l'Emergenza Idrica in Sardegna

(Ordinanza Ministero dell' Interno - Delegato per il coordinamento della protezione civile - n.3 196 del 12/04/2002)

Regione Autonoma della Sardegna
Assessorato dei Lavori Pubblici
Ente Autonomo del Flumendosa

PIANO STRALCIO DI BACINO REGIONALE PER L'UTILIZZO DELLE RISORSE IDRICHE

SARDEGNA

Legge n. 183/89

EL. P.16.1

INTERVENTO 28 - DIGA SUL FLUMINEDDU A S'ALLUSIA E COMPARTO IRRIGUO MARMILLA

PLANIMETRIA SCHEMATICA DEL SERBATOIO E CURVE CARATTERISTICHE DELL'INVASO

SCALA : VARIE

Redazione:

SOGESID S.p.A.
Società Gestione Impianti Idrici

Approvazione: