

PLANIMETRIA - 1:10 000



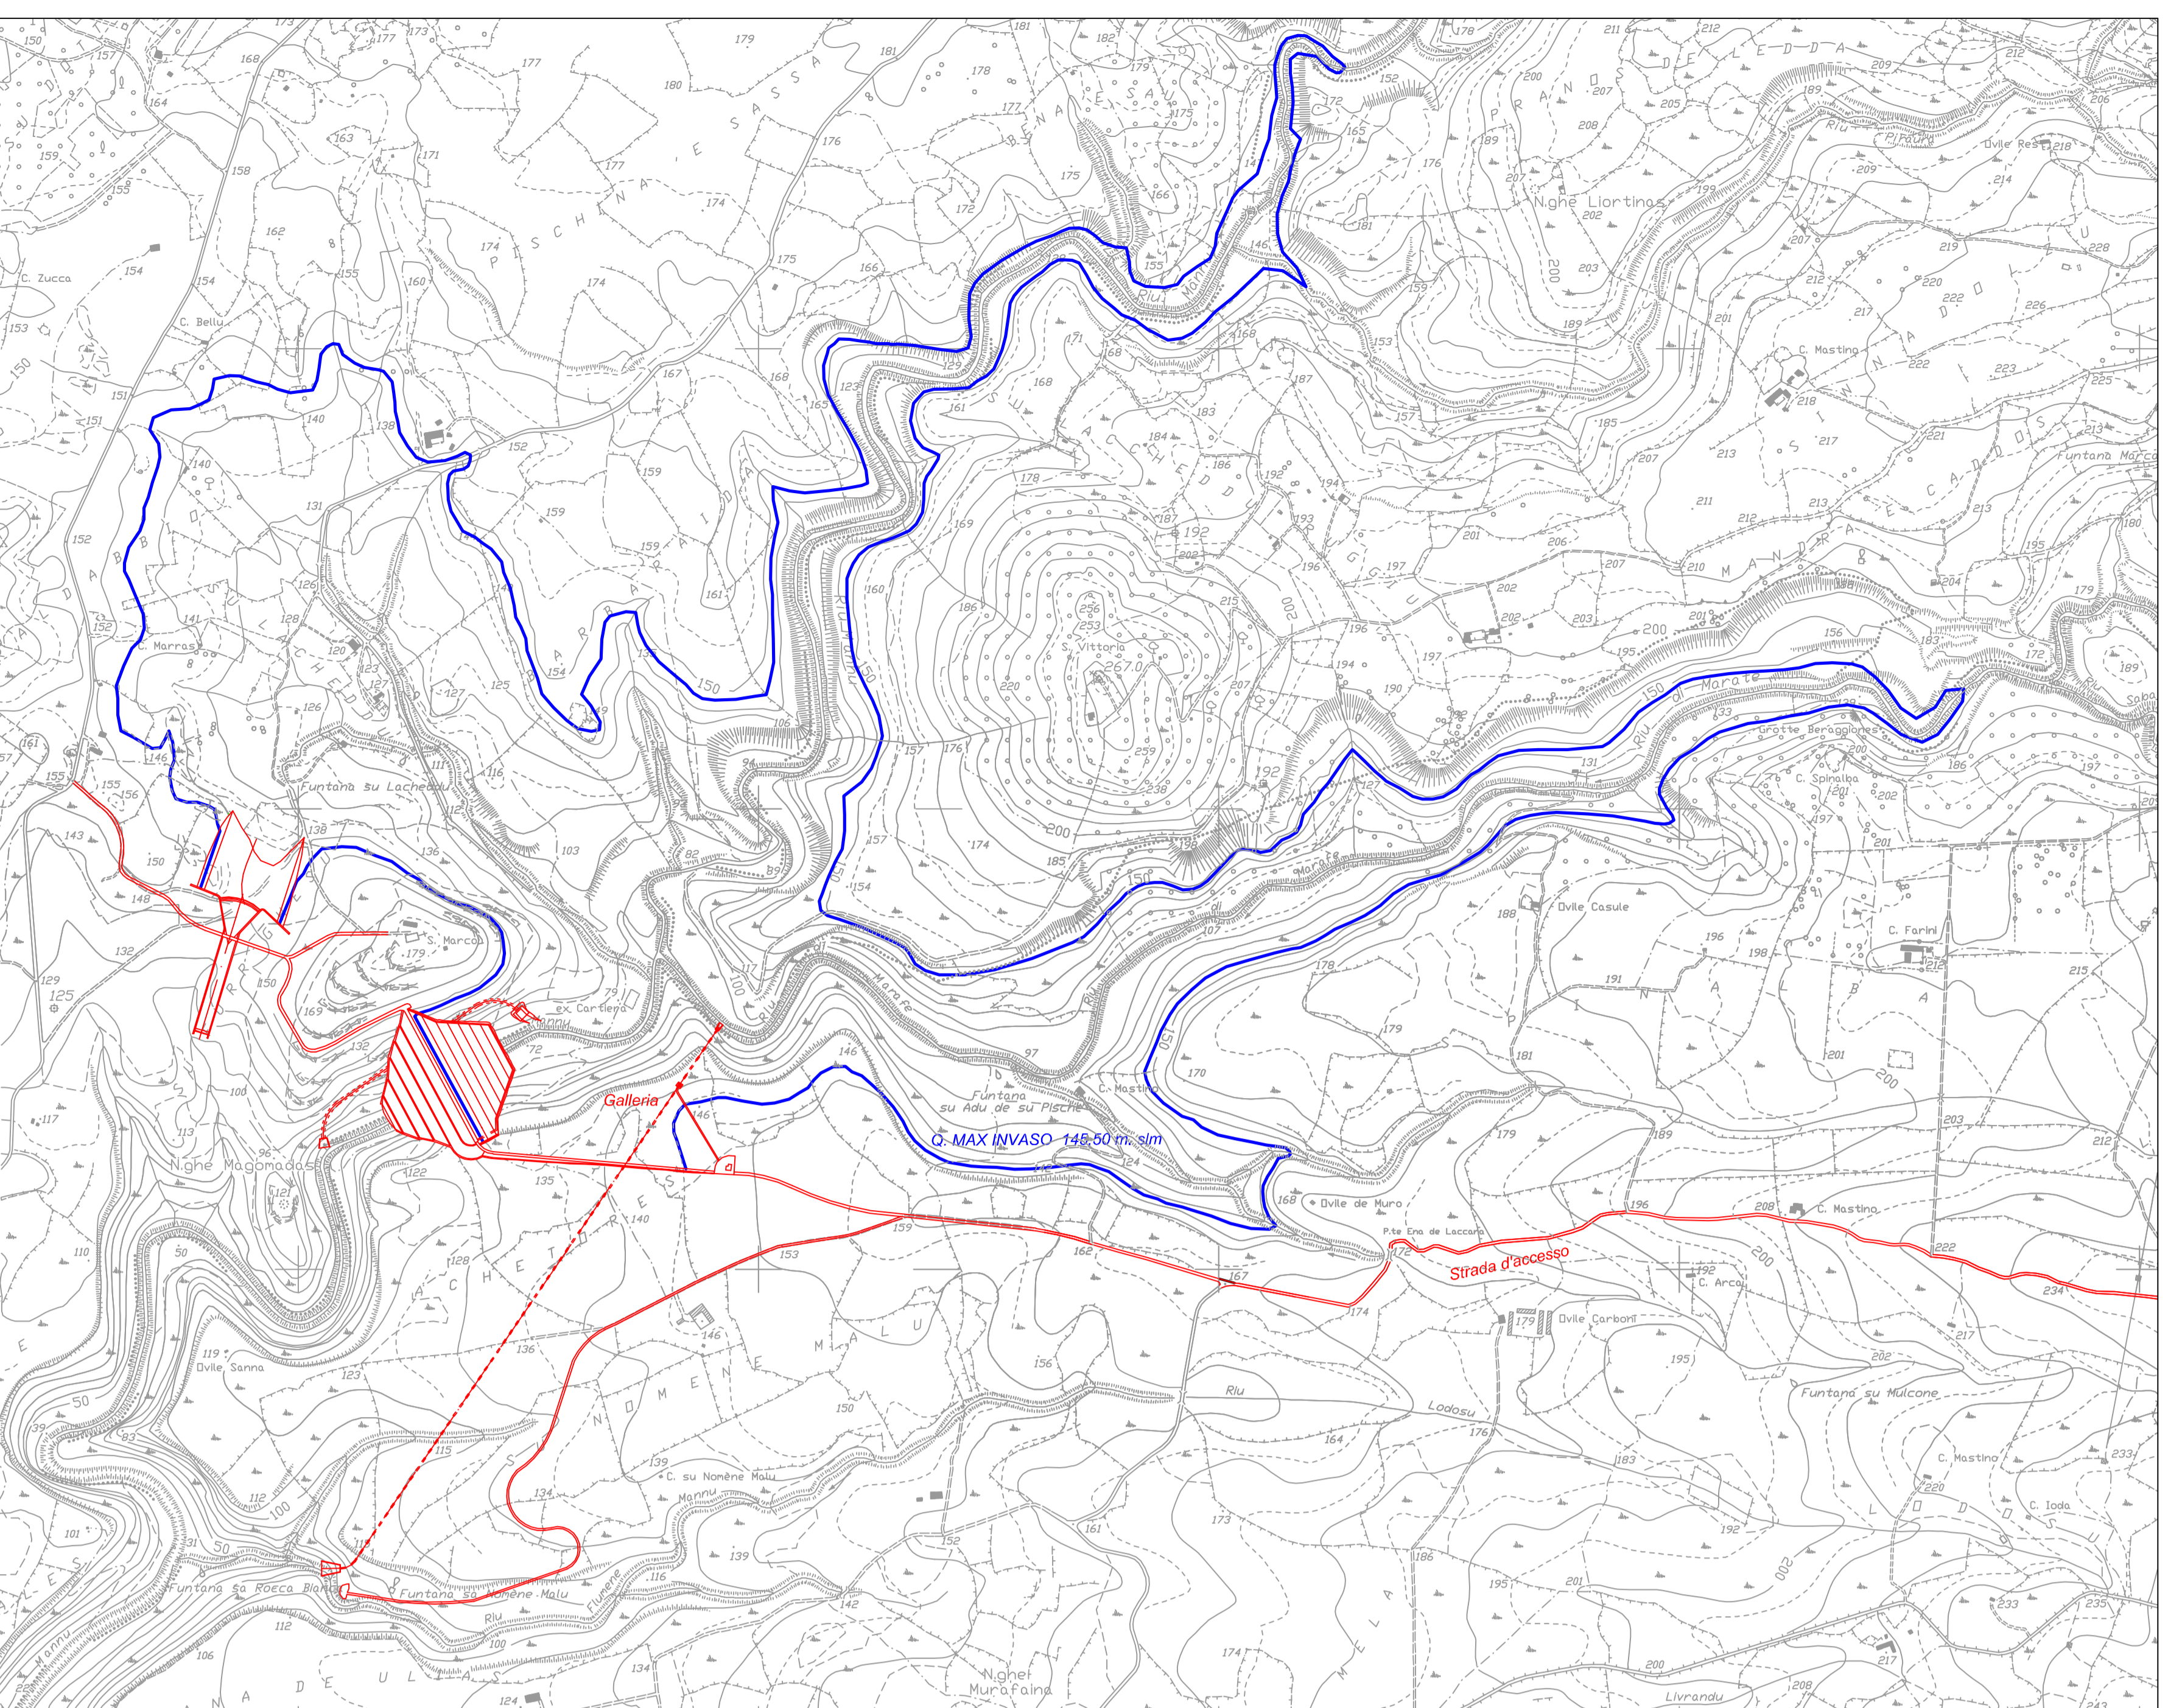



DIAGRAMMA DELLE AREE E DEI VOLUMI

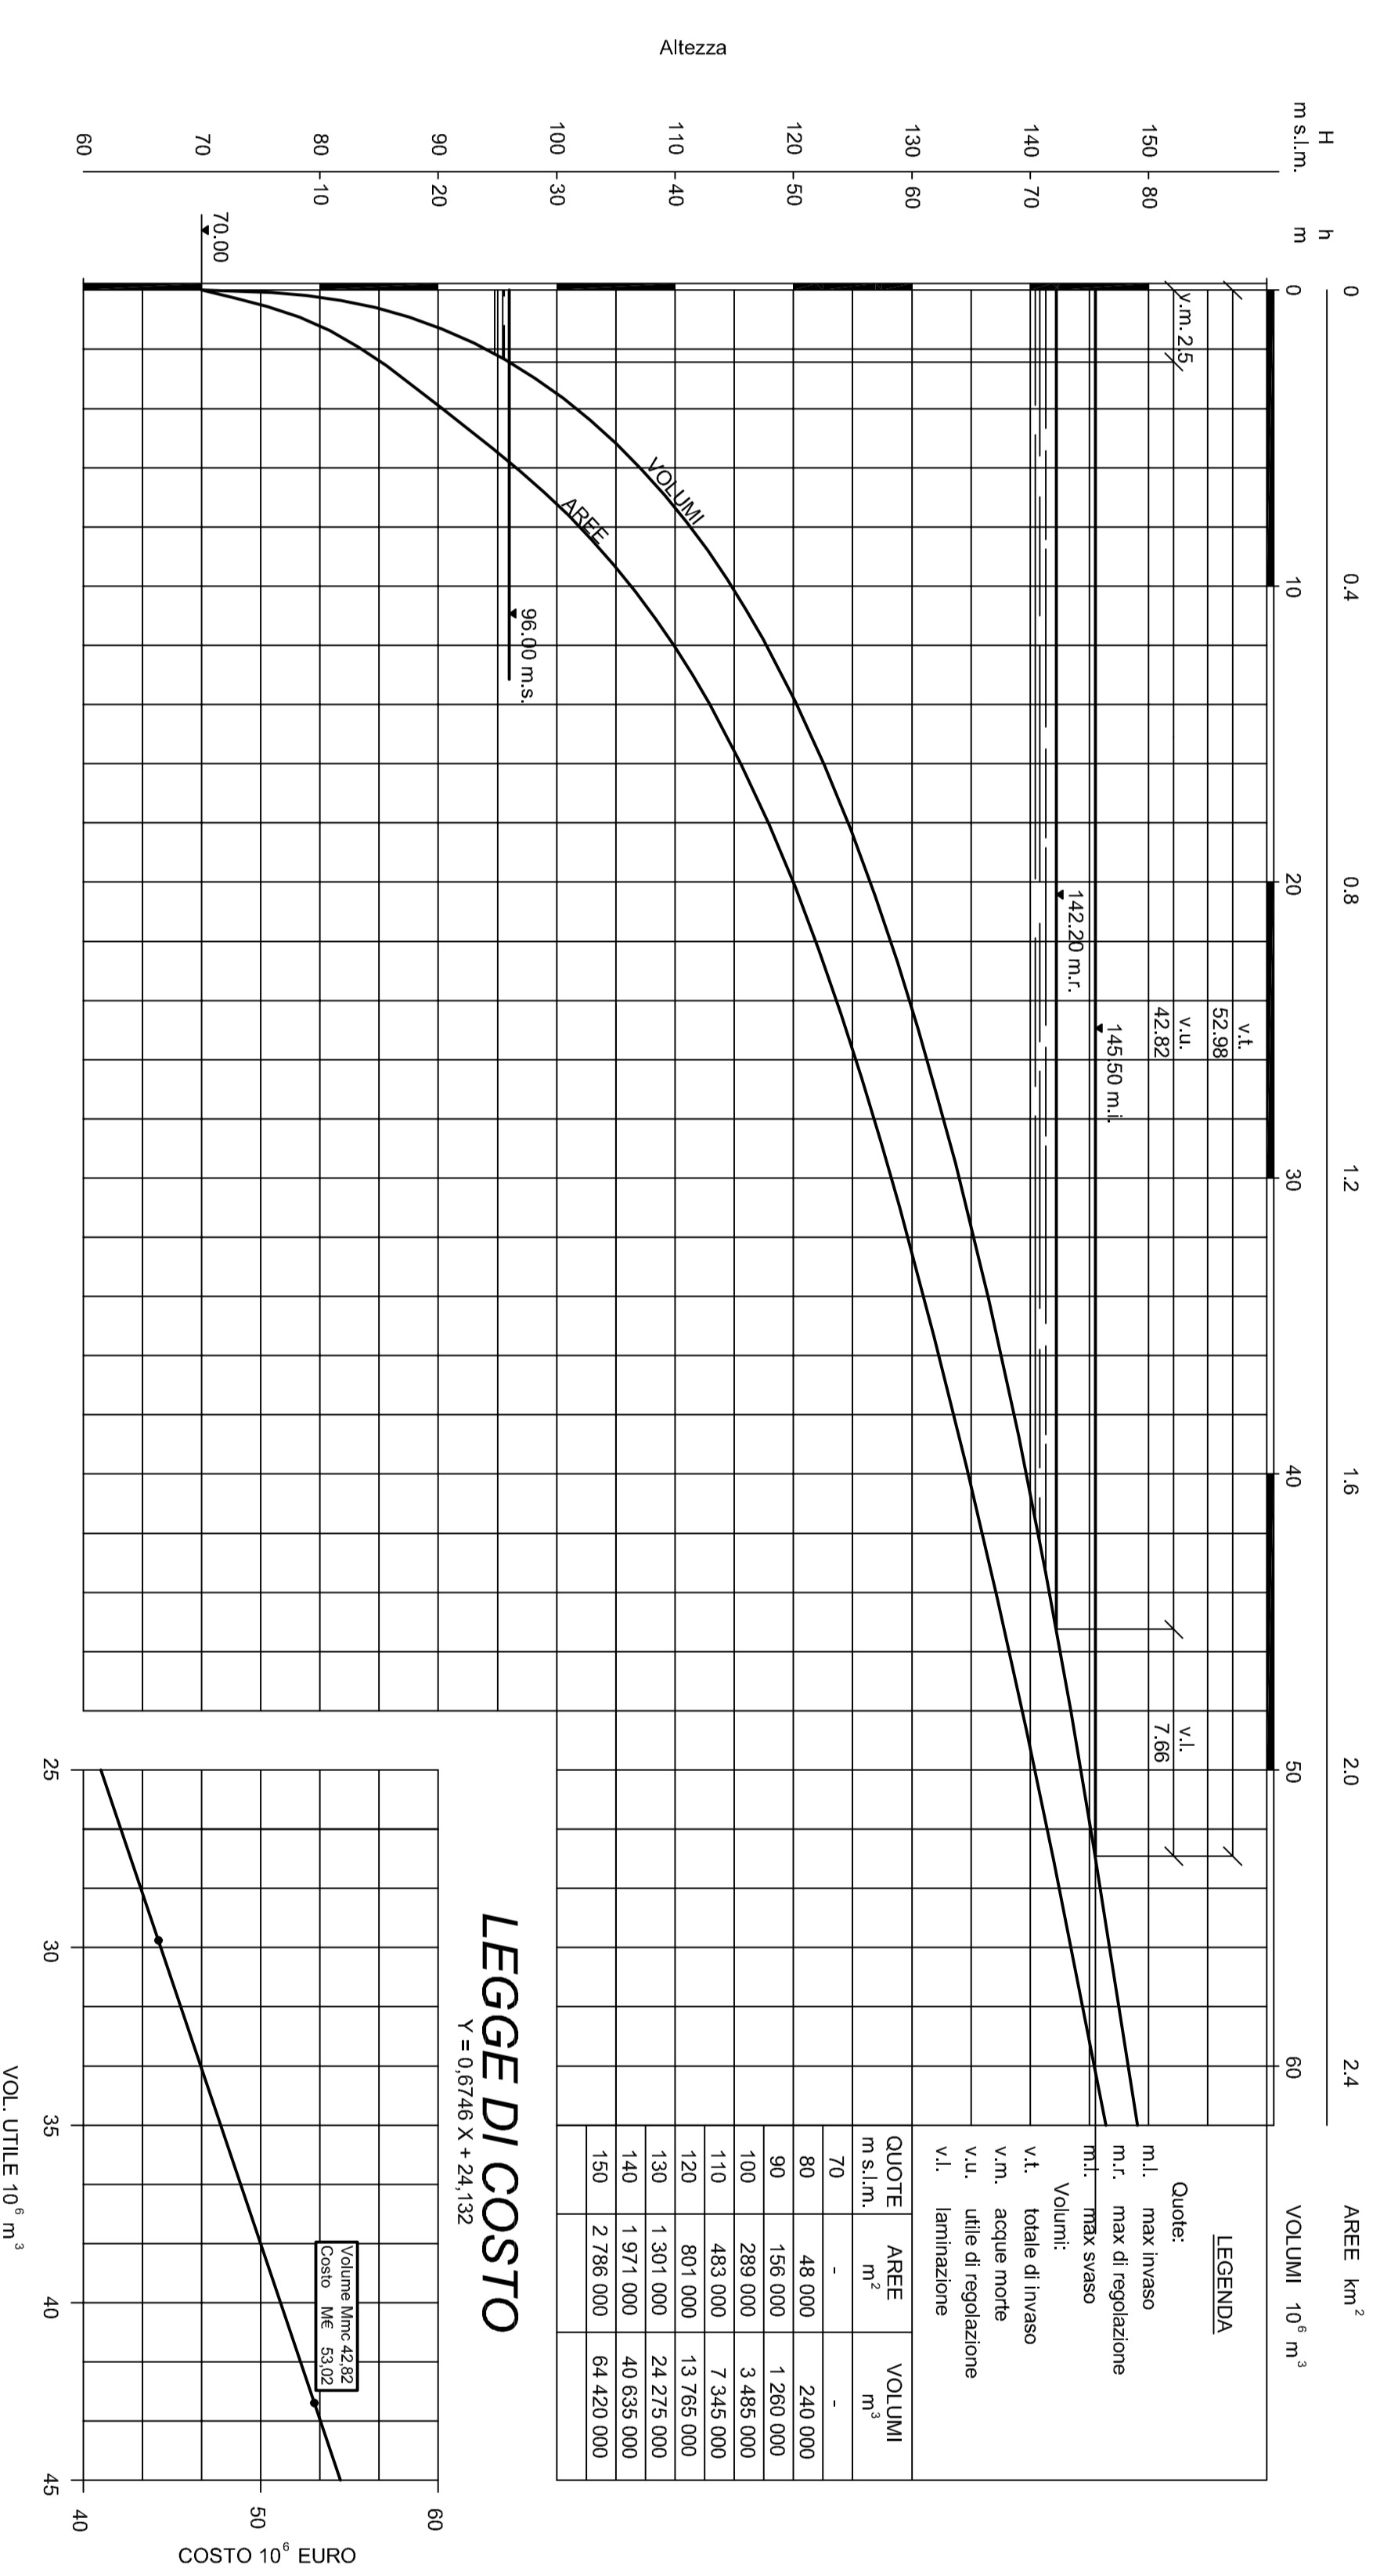


COROGRAFIA - 1:50 000

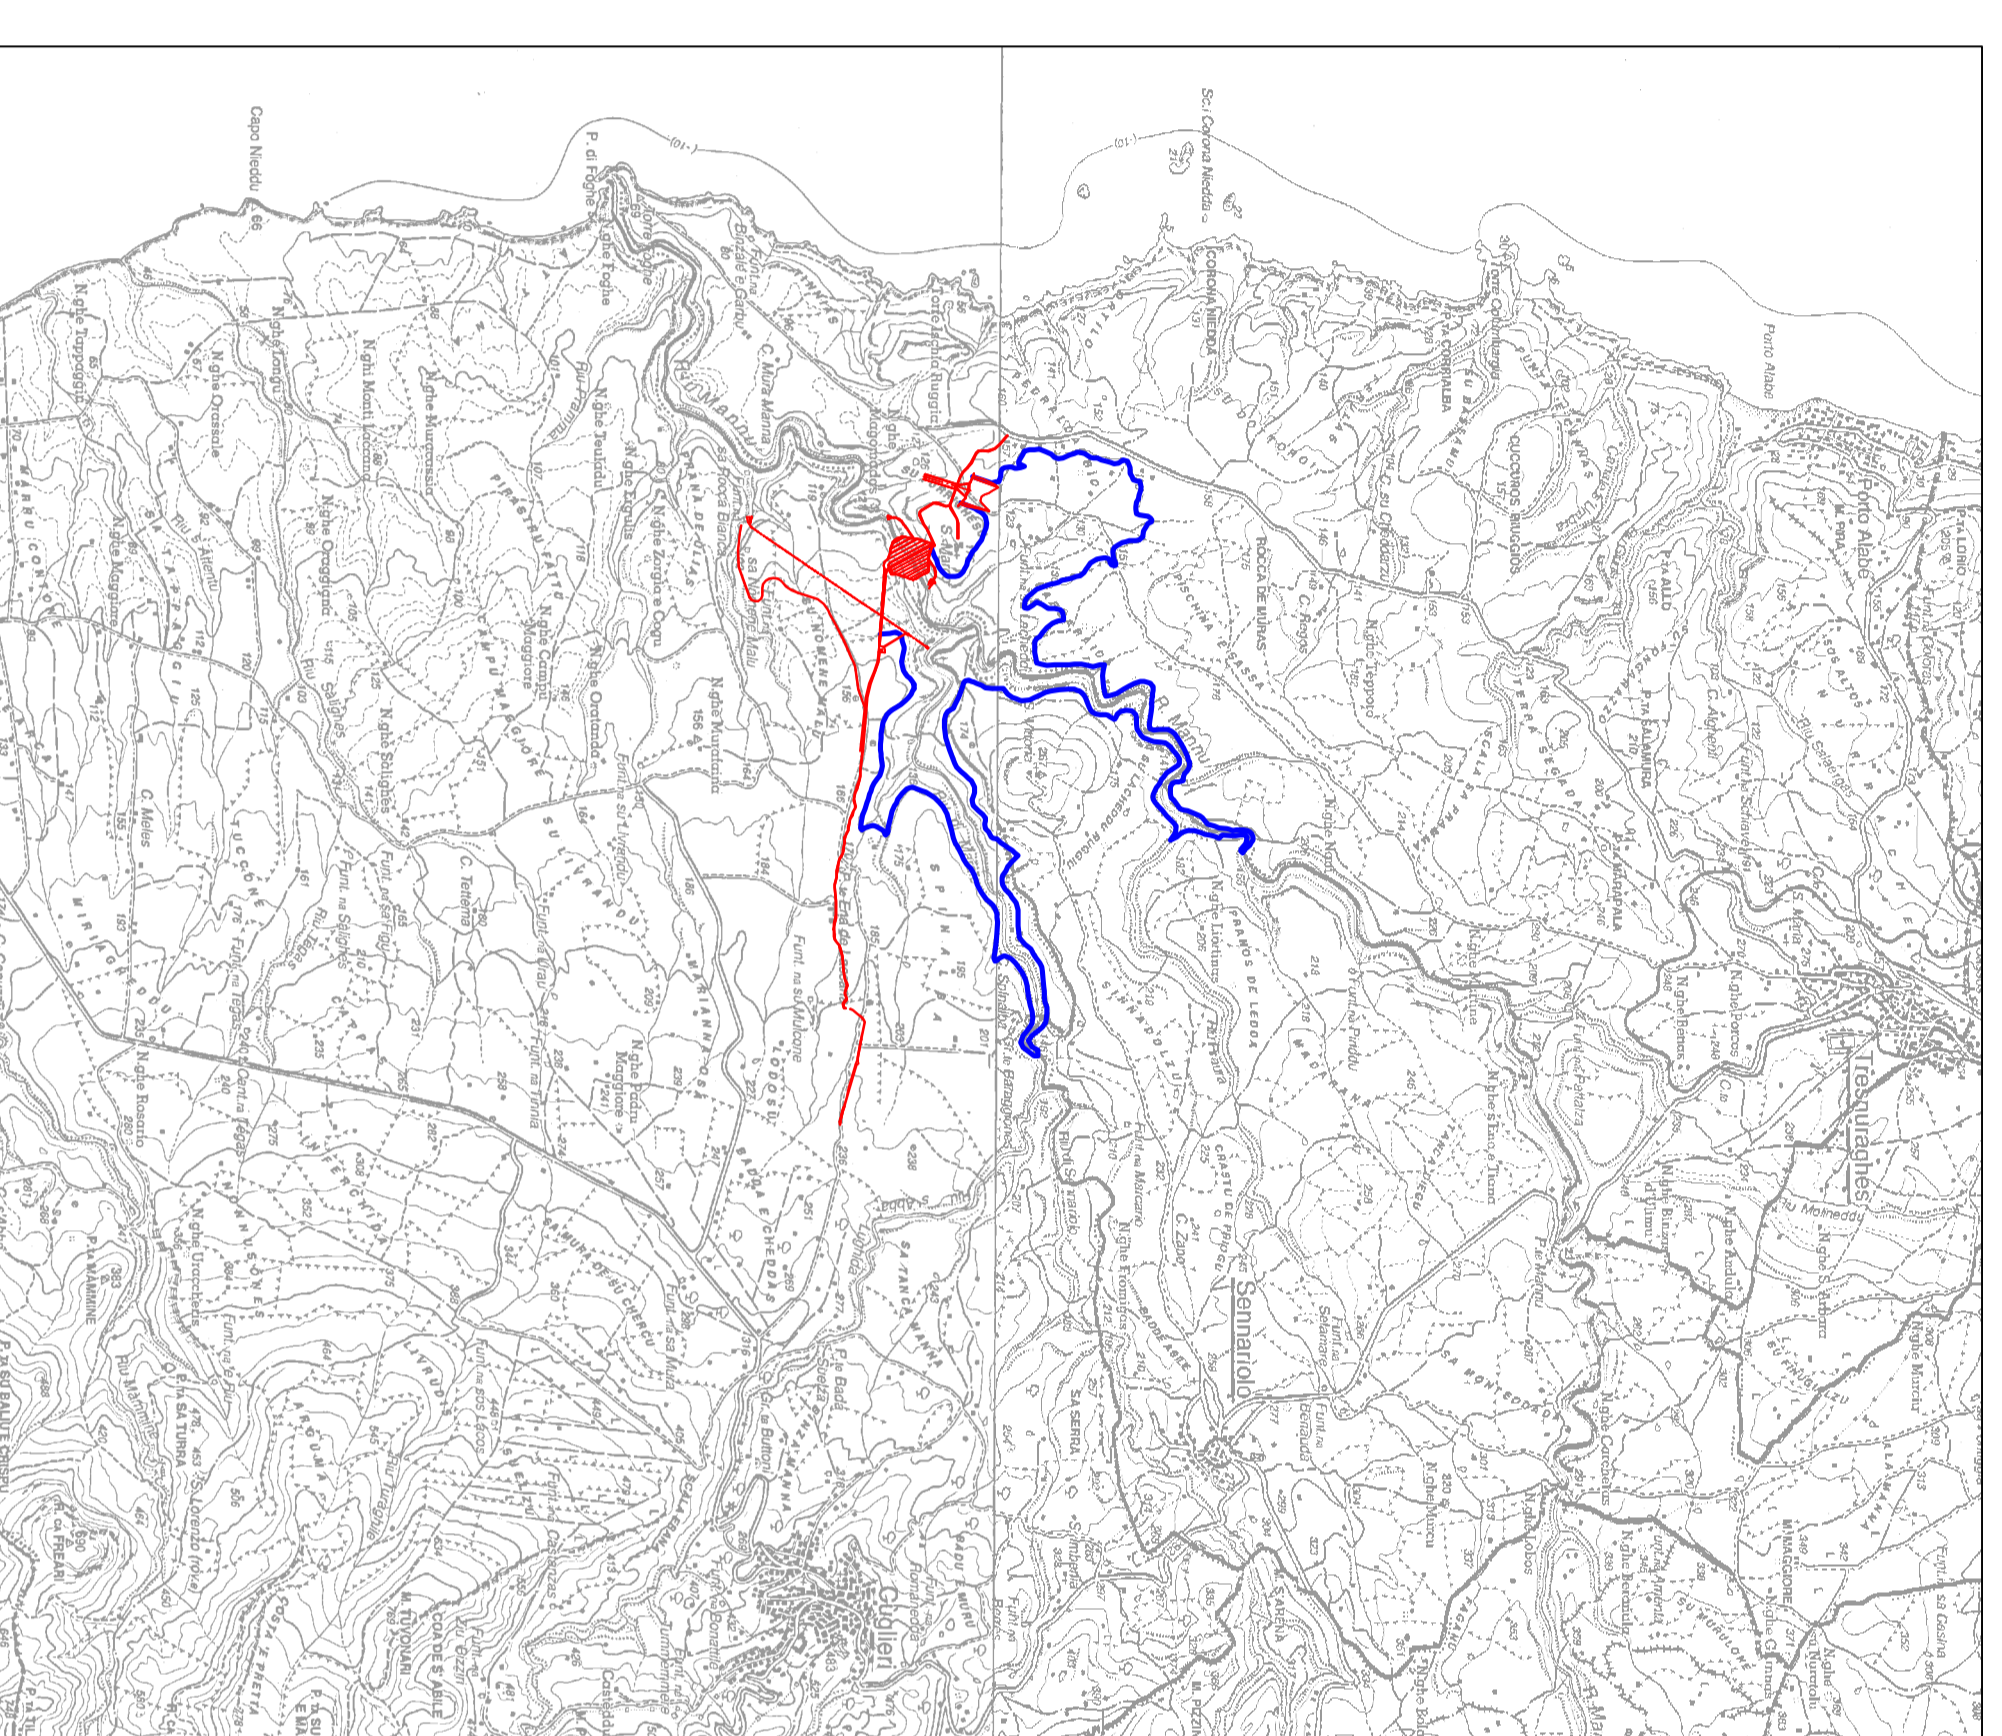

LEGGI DI COSTO

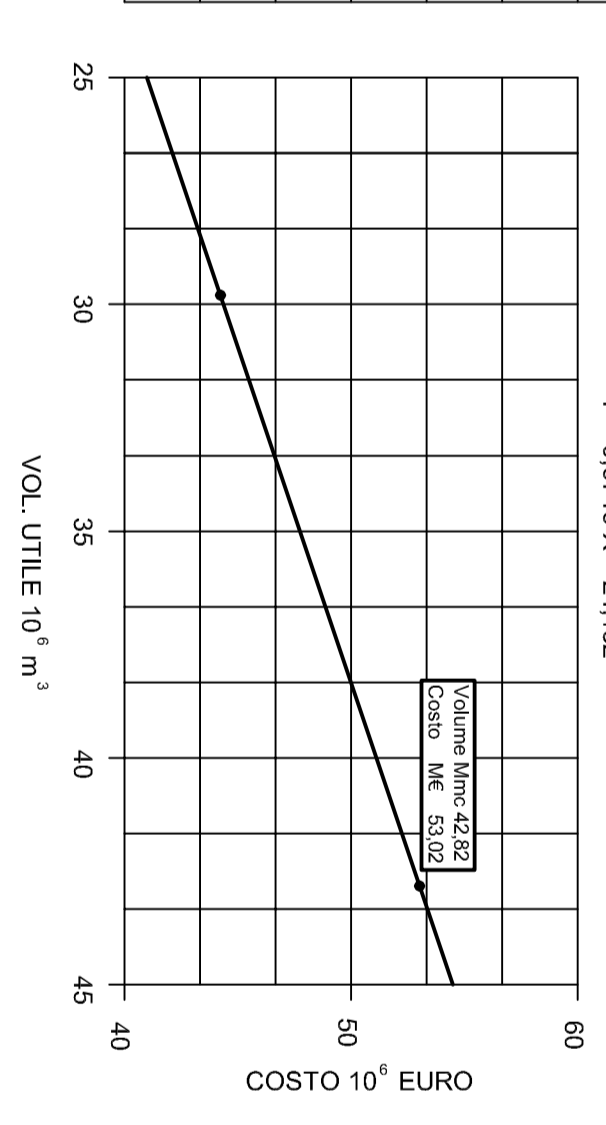


Commissariato Governativo per l'emergenza idrica in Sardegna
 (Commissaria Delegata dell'Autore - Delegata per l'attuazione della protezione idrica - n.3/186 del 12/02/2007)
 Regione Autonoma della Sardegna
 Assessorato dei Lavori Pubblici
 Ente Autonomo del Fiumedosa

PIANO STRALCIO DI BACINO REGIONALE PER L'UTILIZZO DELLE RISORSE IDRICHE SARDEGNA
 Legge n. 18289

DIRETTORE GENERALE: SCARLA MANNINERI
 RESPONSABILI: SCARLA MANNINERI
 COMMISSIONE SCIENTIFICA DEL SERVIZIO: SCARLA MANNINERI
 COMITATO CONSULTIVO DEL SERVIZIO: SCARLA MANNINERI
 SCALA: VARE

SOGGERNO S.p.A.
 Società a partecipazione paritetica

Approvazione: