

PLANIMETRIA - 1:10 000



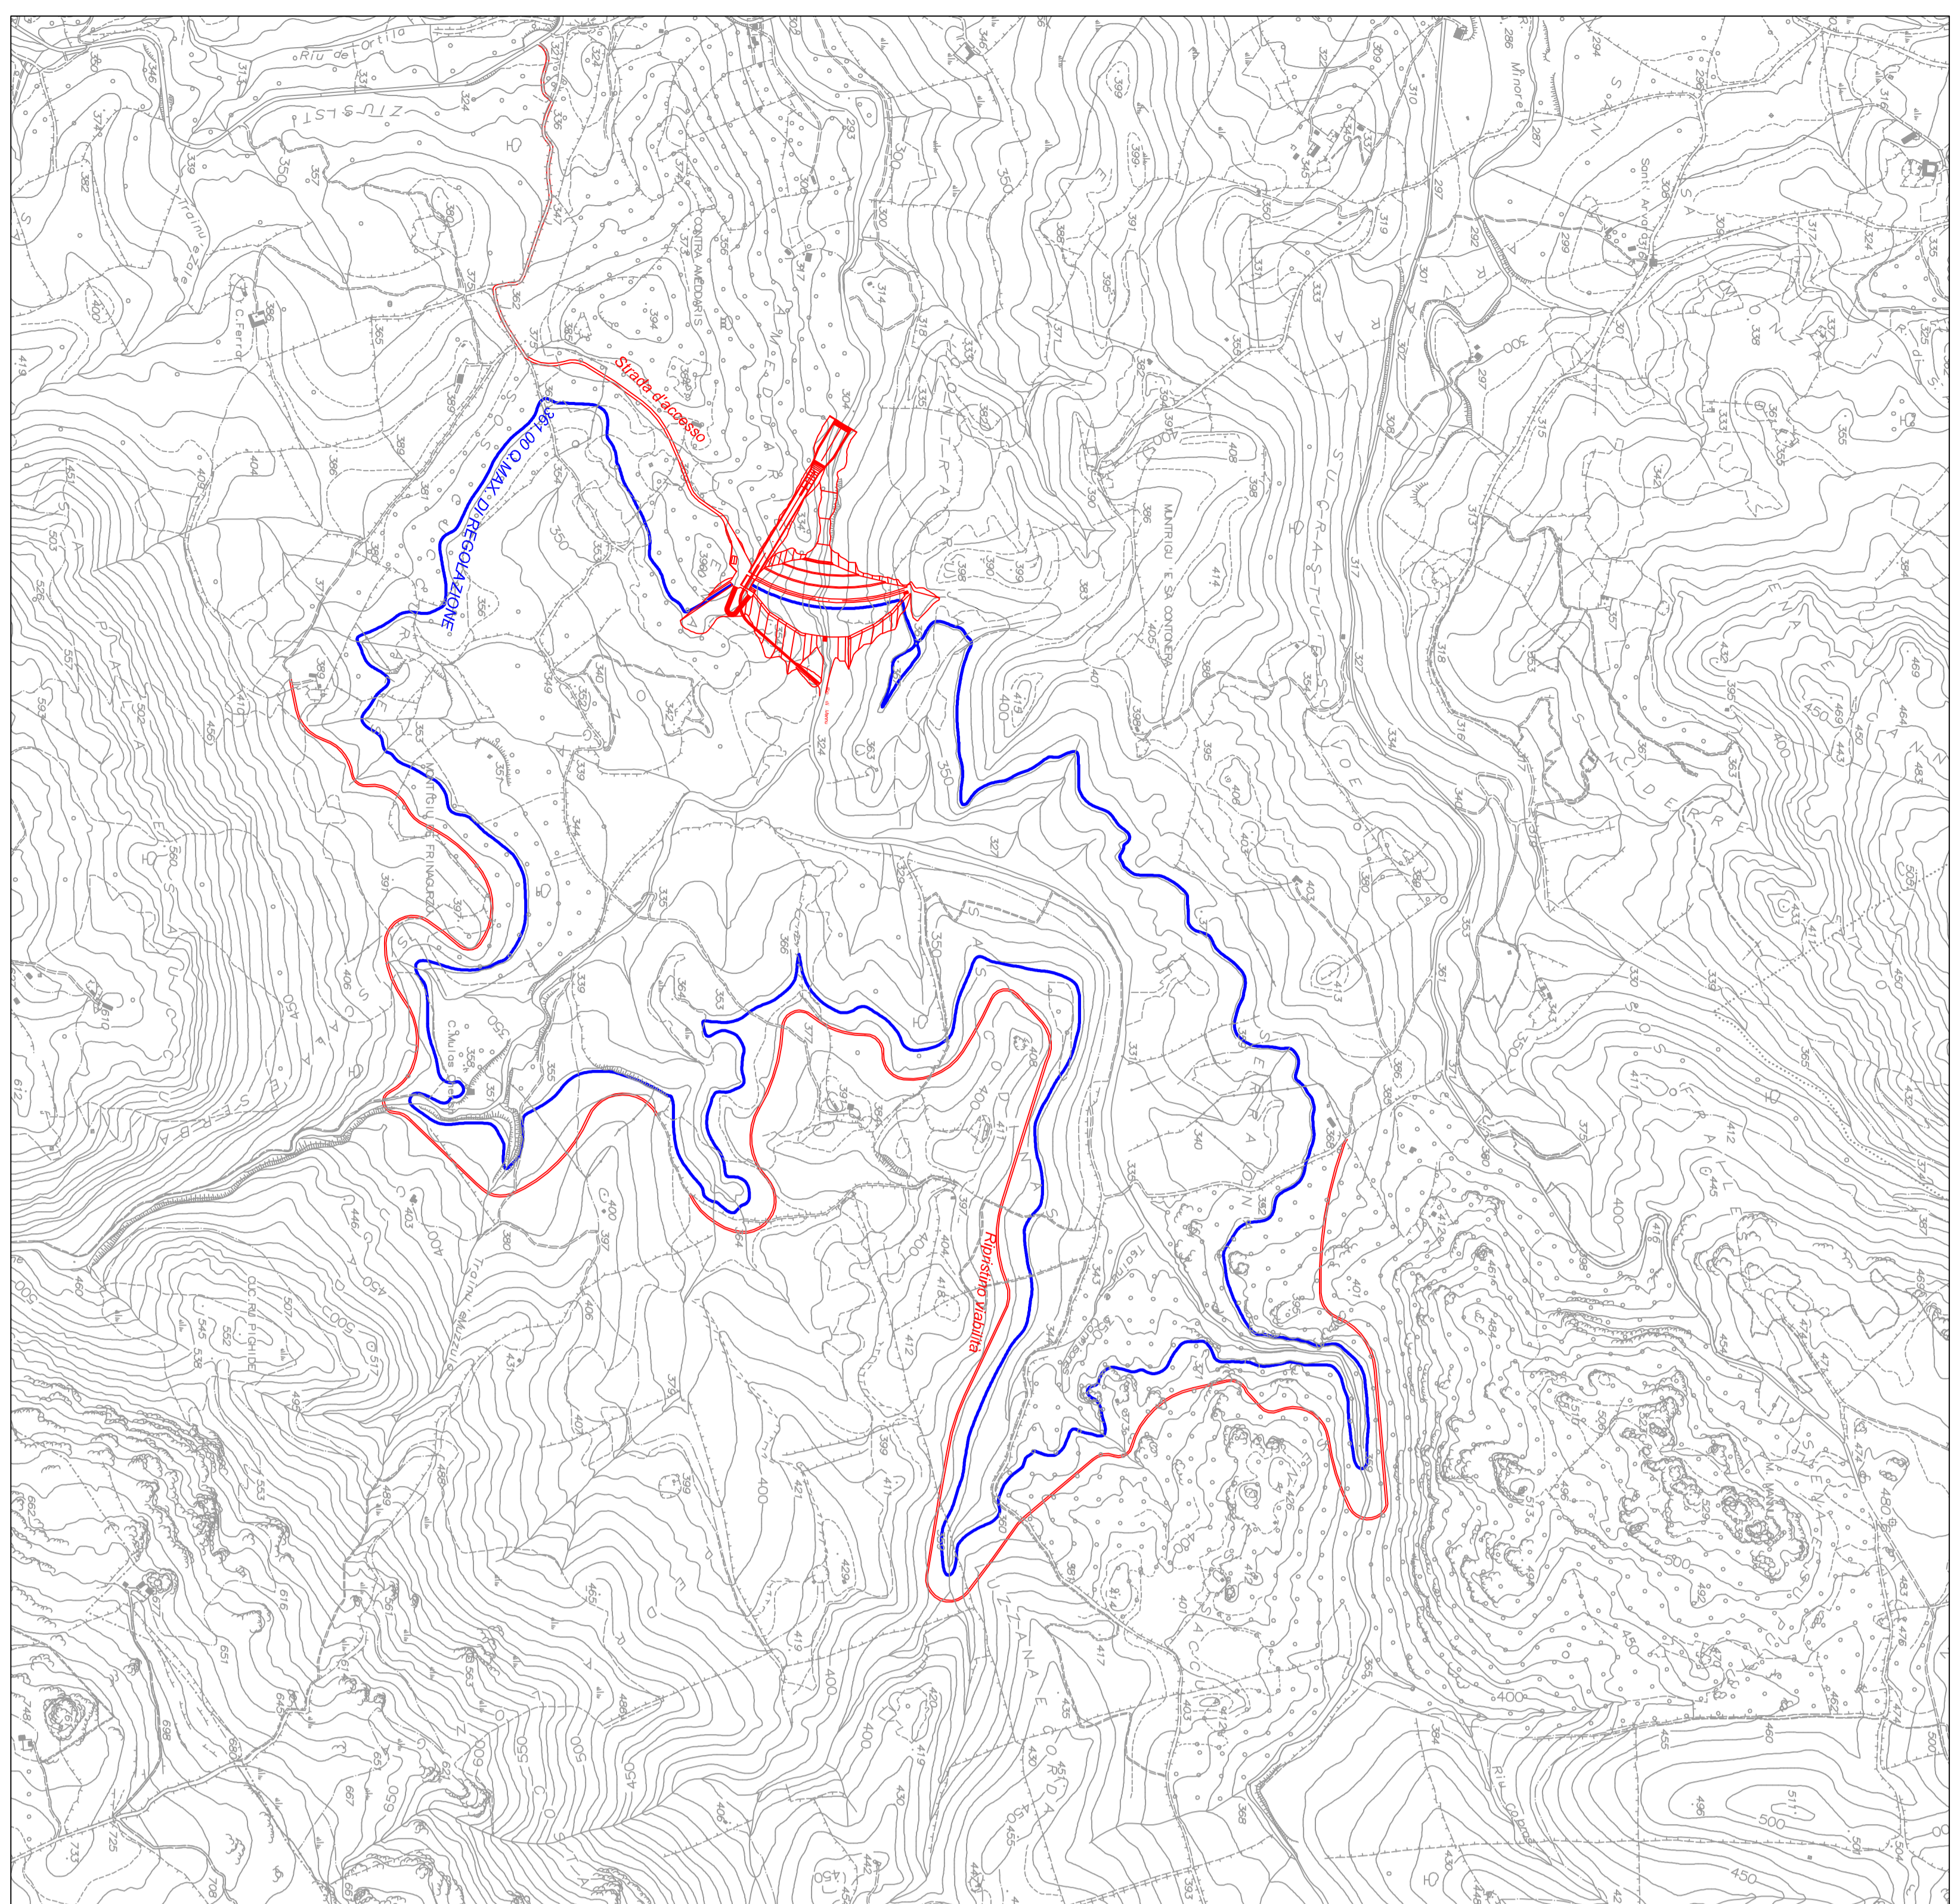




DIAGRAMMA DELLE AREE E DEI VOLUMI

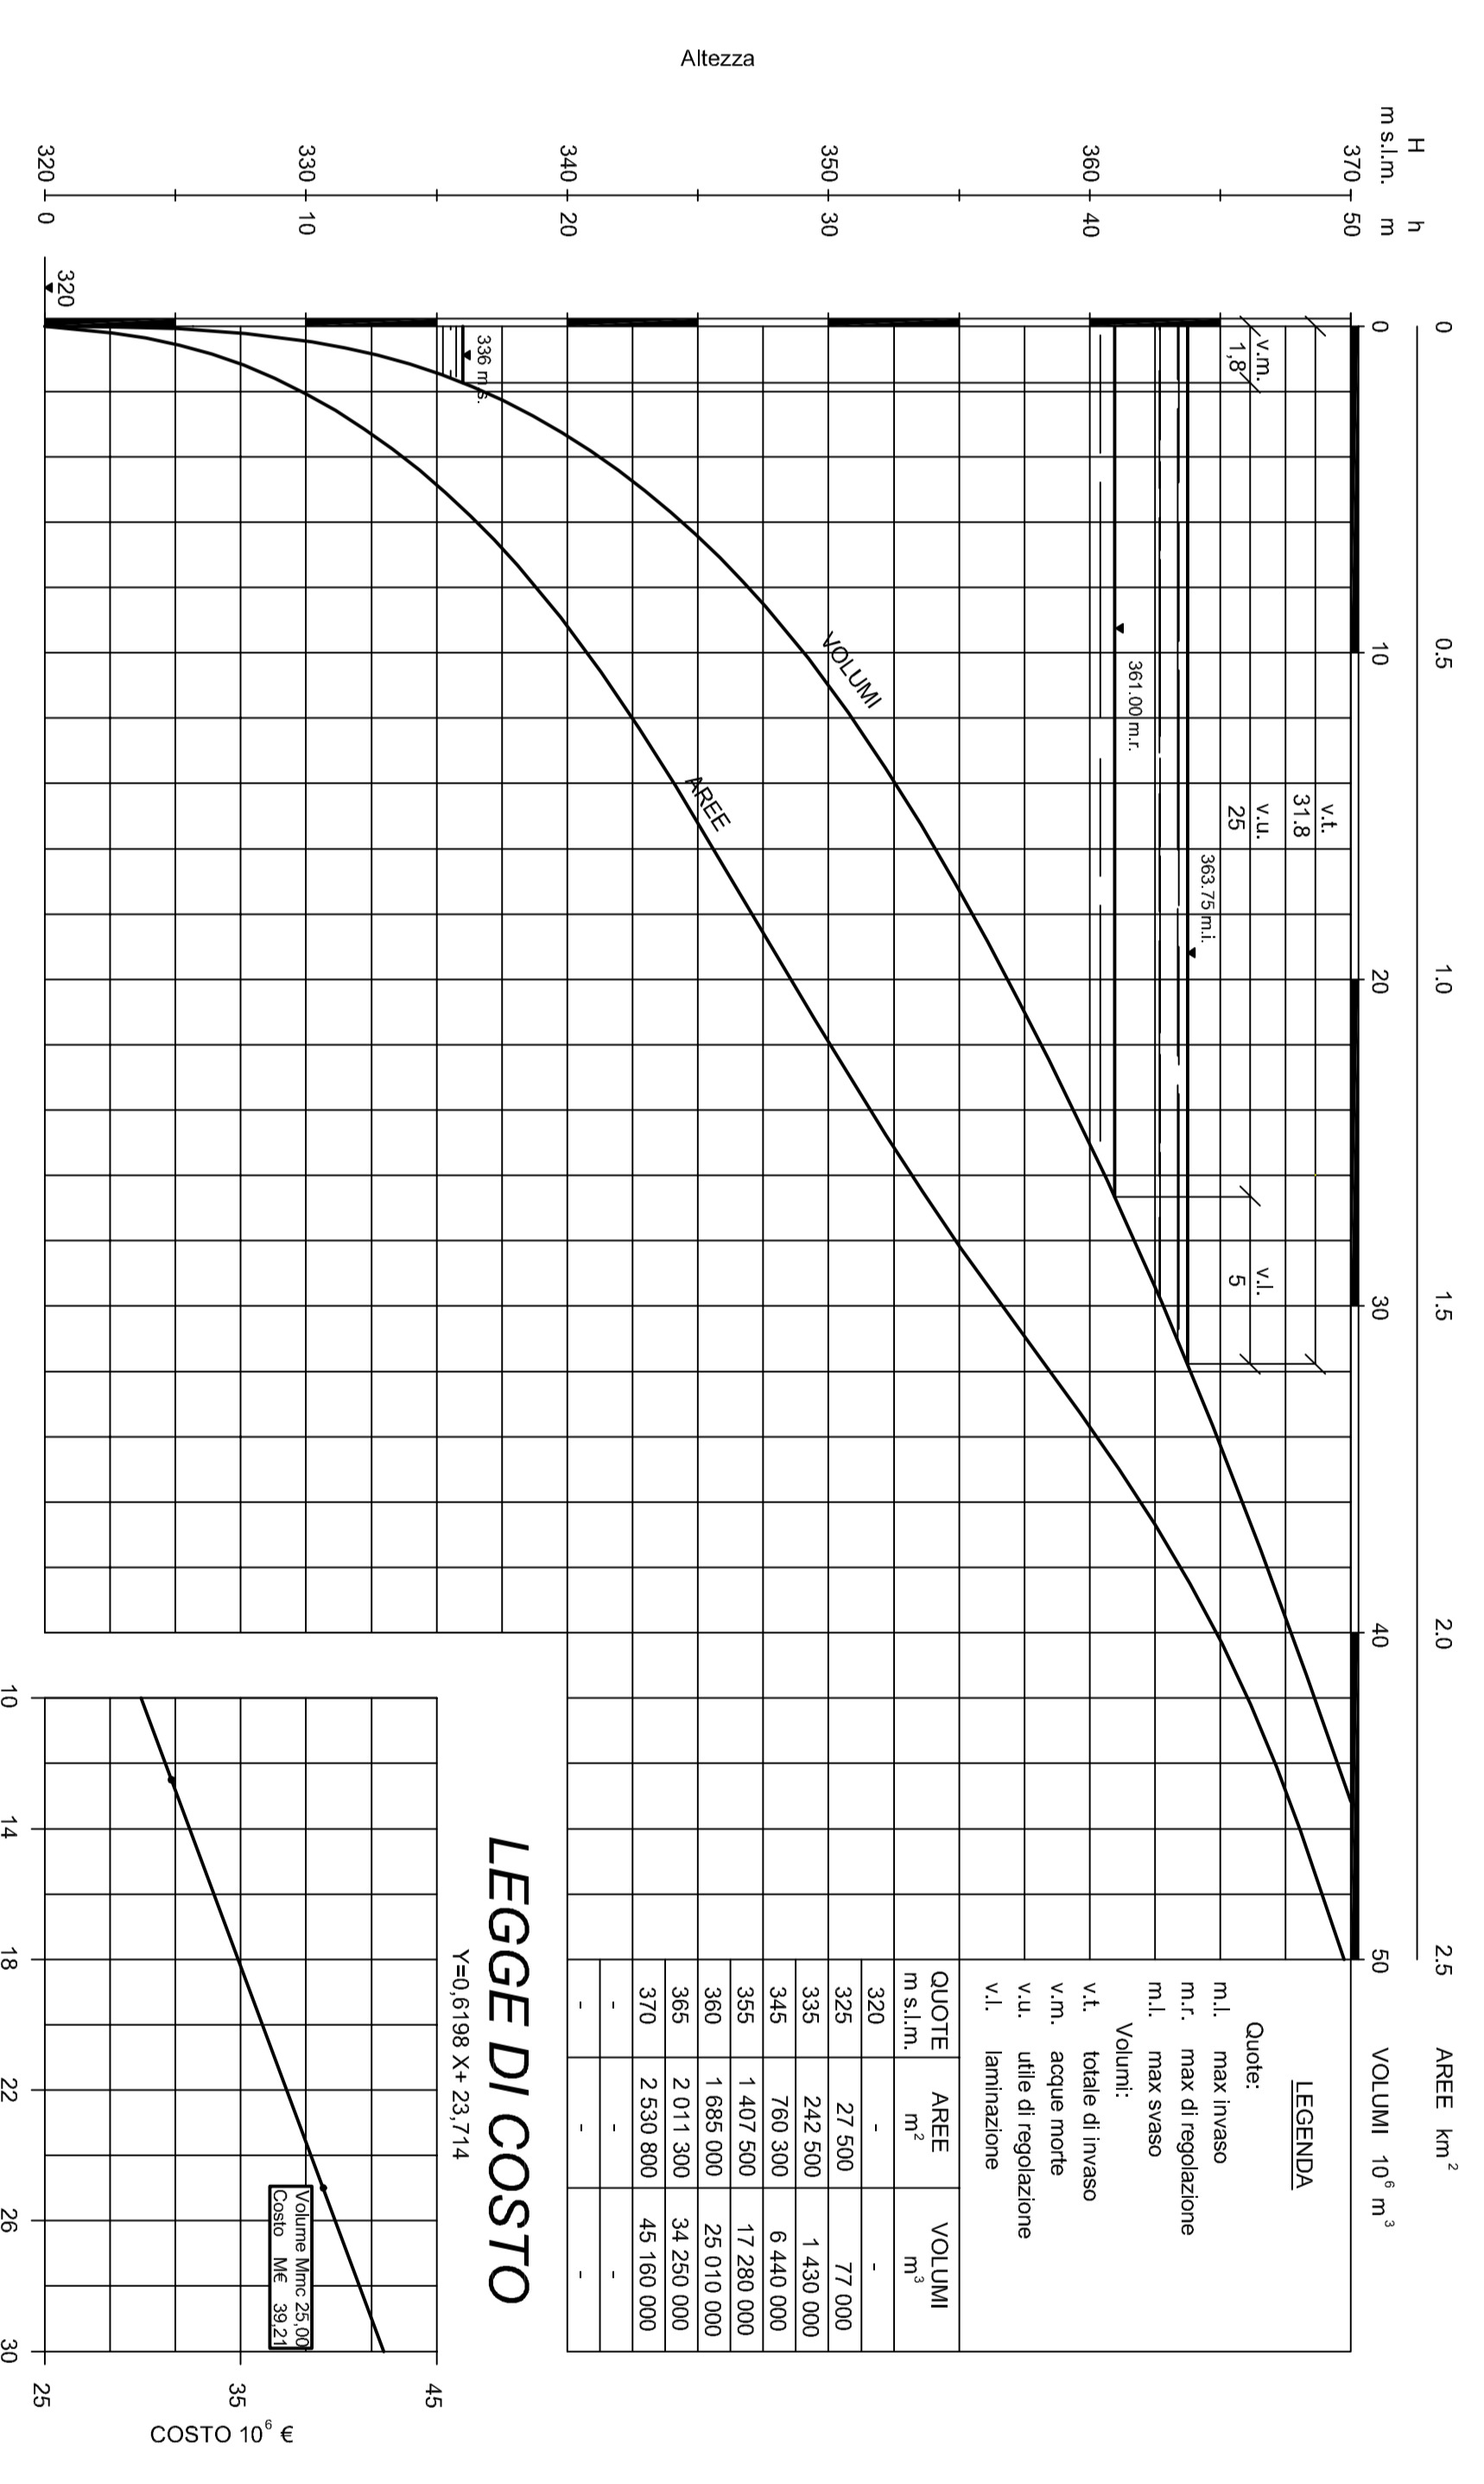


COROGRAFIA - 1:50 000

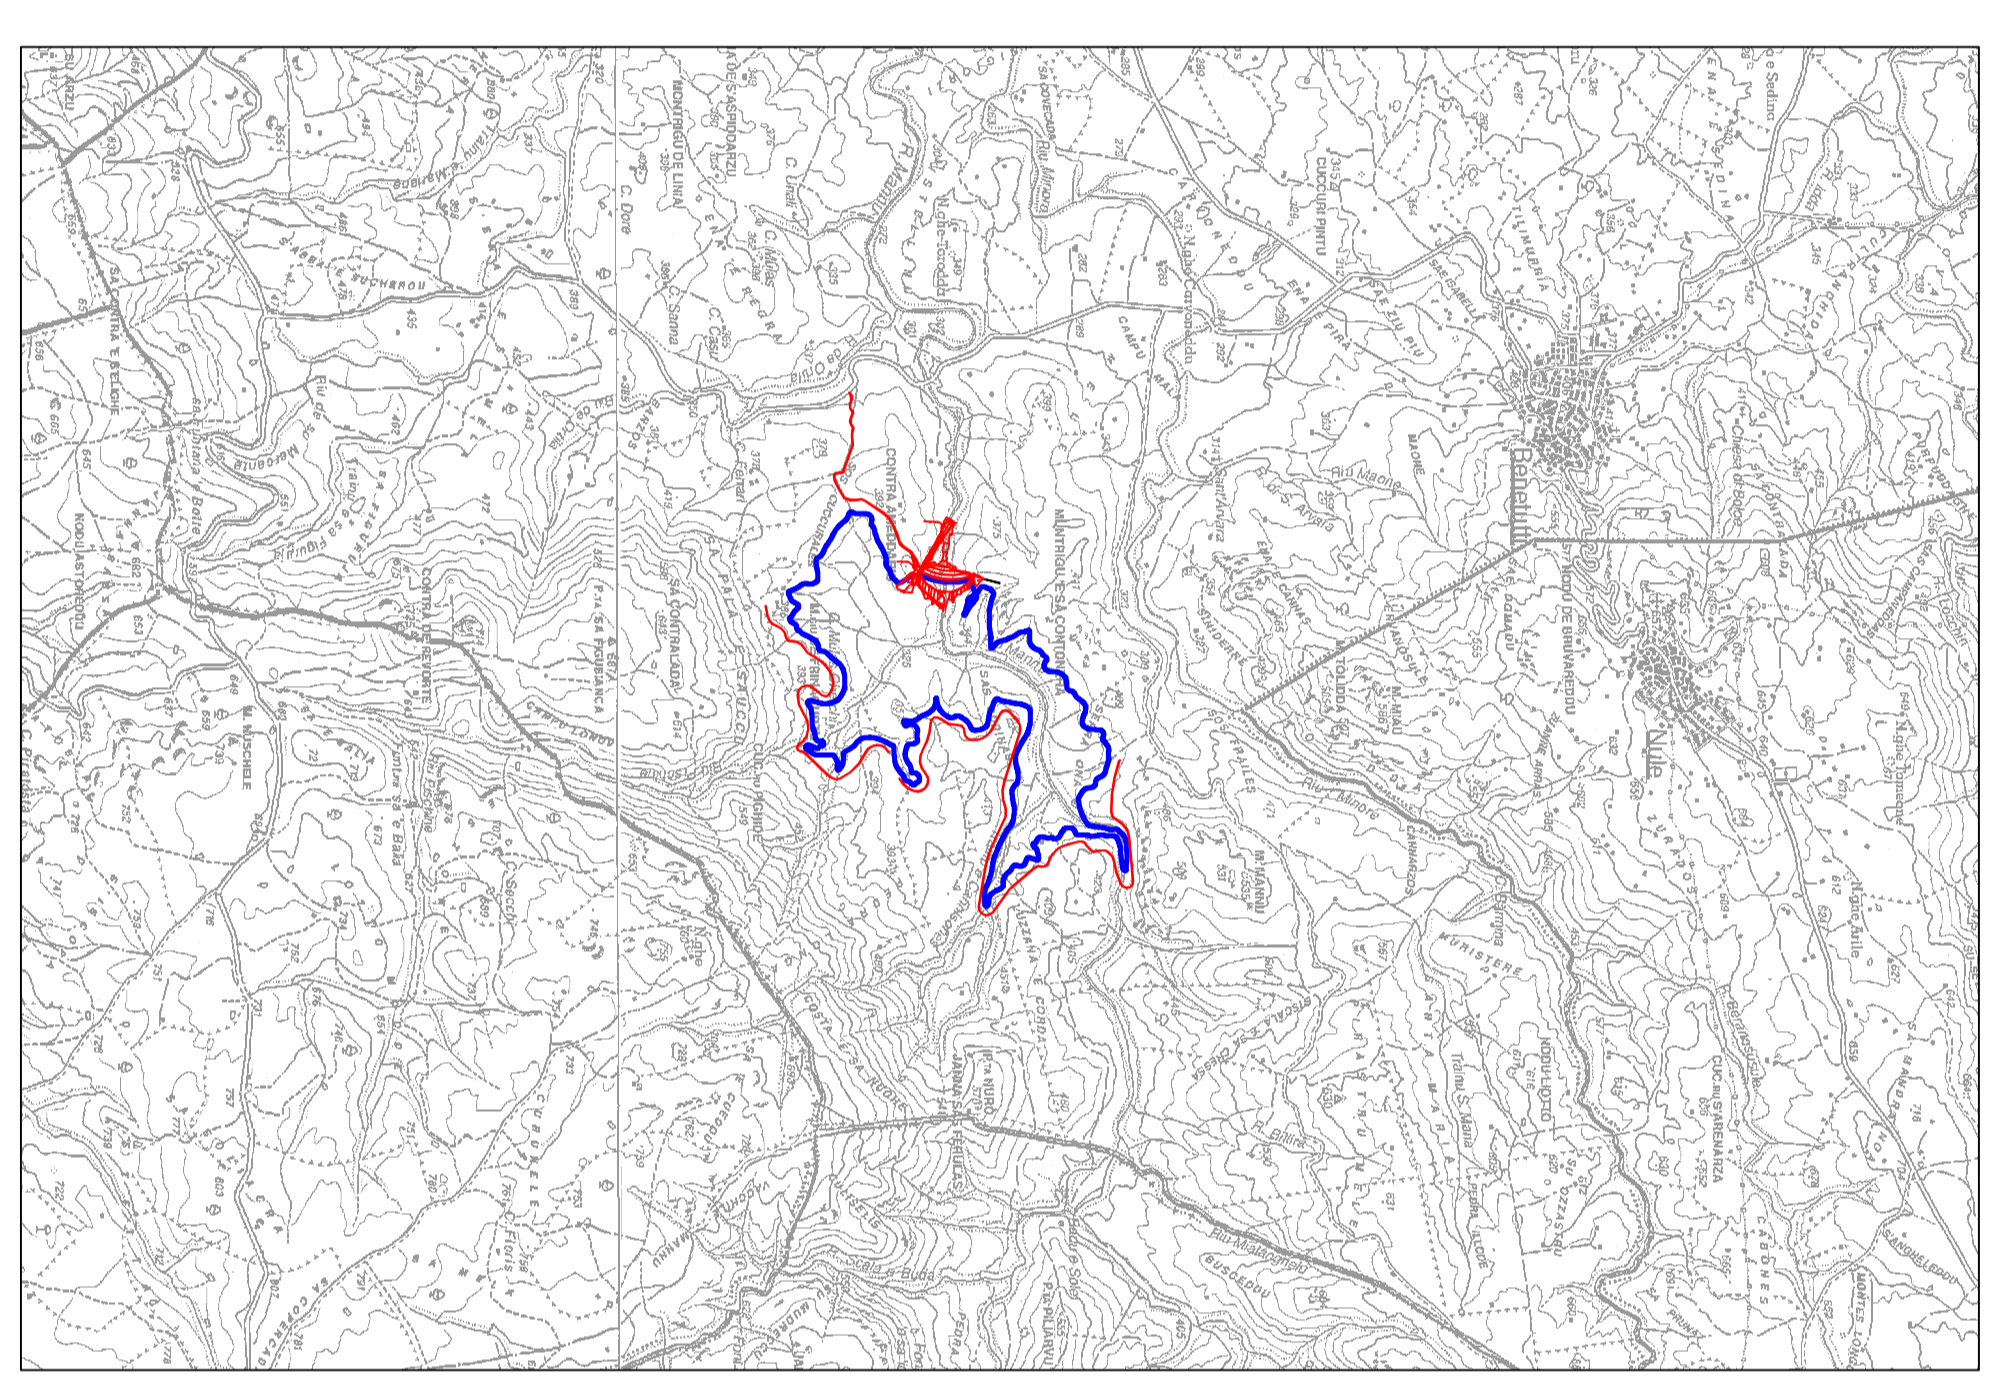

LEGGE DI COSTO

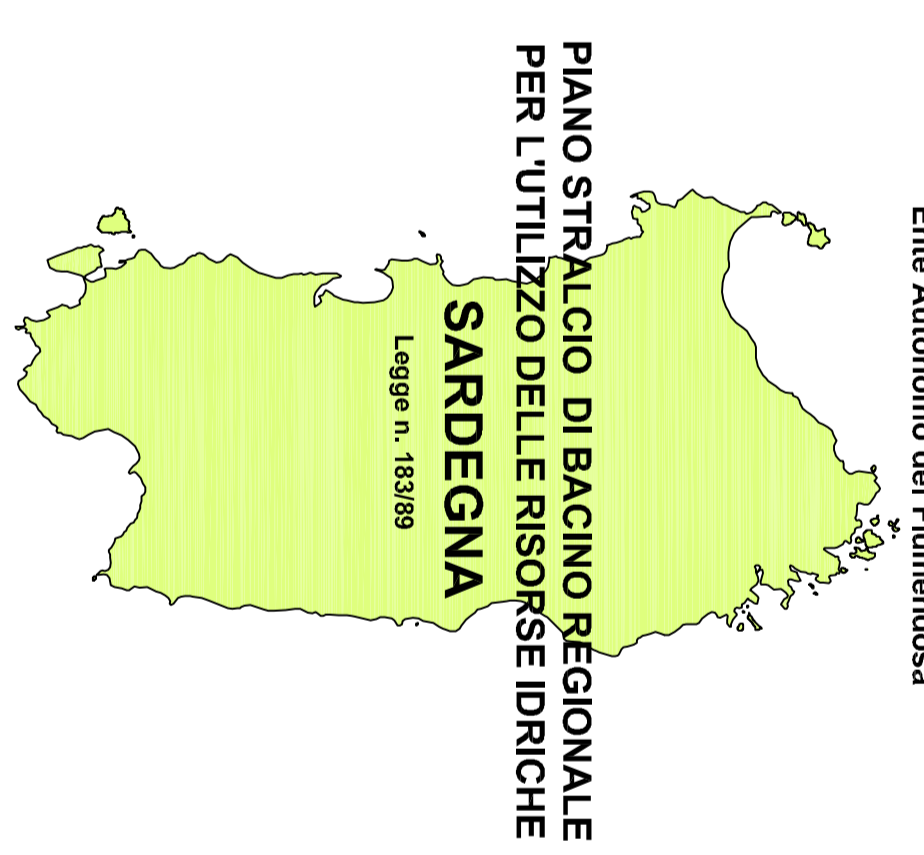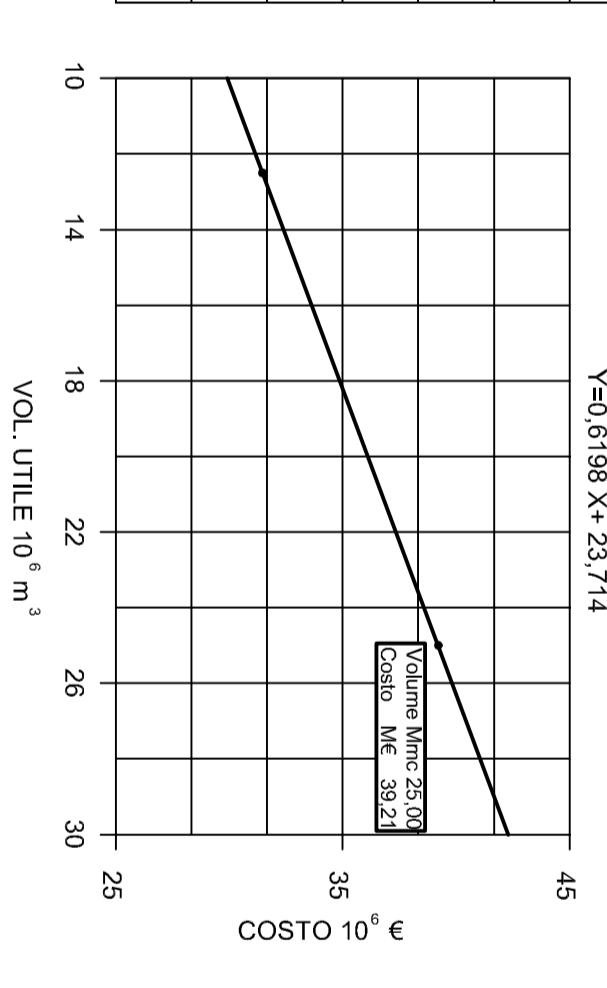

PIANO STRALCIO DI BACINO REGIONALE PER L'UTILIZZO DELLE RISORSE IDRICHE SARDEGNA Legge n. 10389

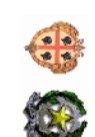
Commissariato Governativo per l'emergenza idrica in Sardegna
 (Ordinanza Ministeriale dell'Interno - Delegato per il coordinamento delle procedure idriche - L. n. 158 del 15/02/2002)

Regione Autonoma della Sardegna
 Assessorato dei Lavori Pubblici
 Ente Autonomo del Fiumedosa

DE. F. 031
 INTERVENTO DI "SERBATA CONFINA SULLA
 TRAMONTANA OCCIDENTALE DEL SERBATOIO
 E CANTIERE CADASTRALE DEL LAVORO"

SCALA - VARE
 Approvazione:
 SOCCORSO S.A.A.
 Società Sardiniana Impianti S.p.A.