



DIAGRAMMA DELLE AREE E DEI VOLUMI

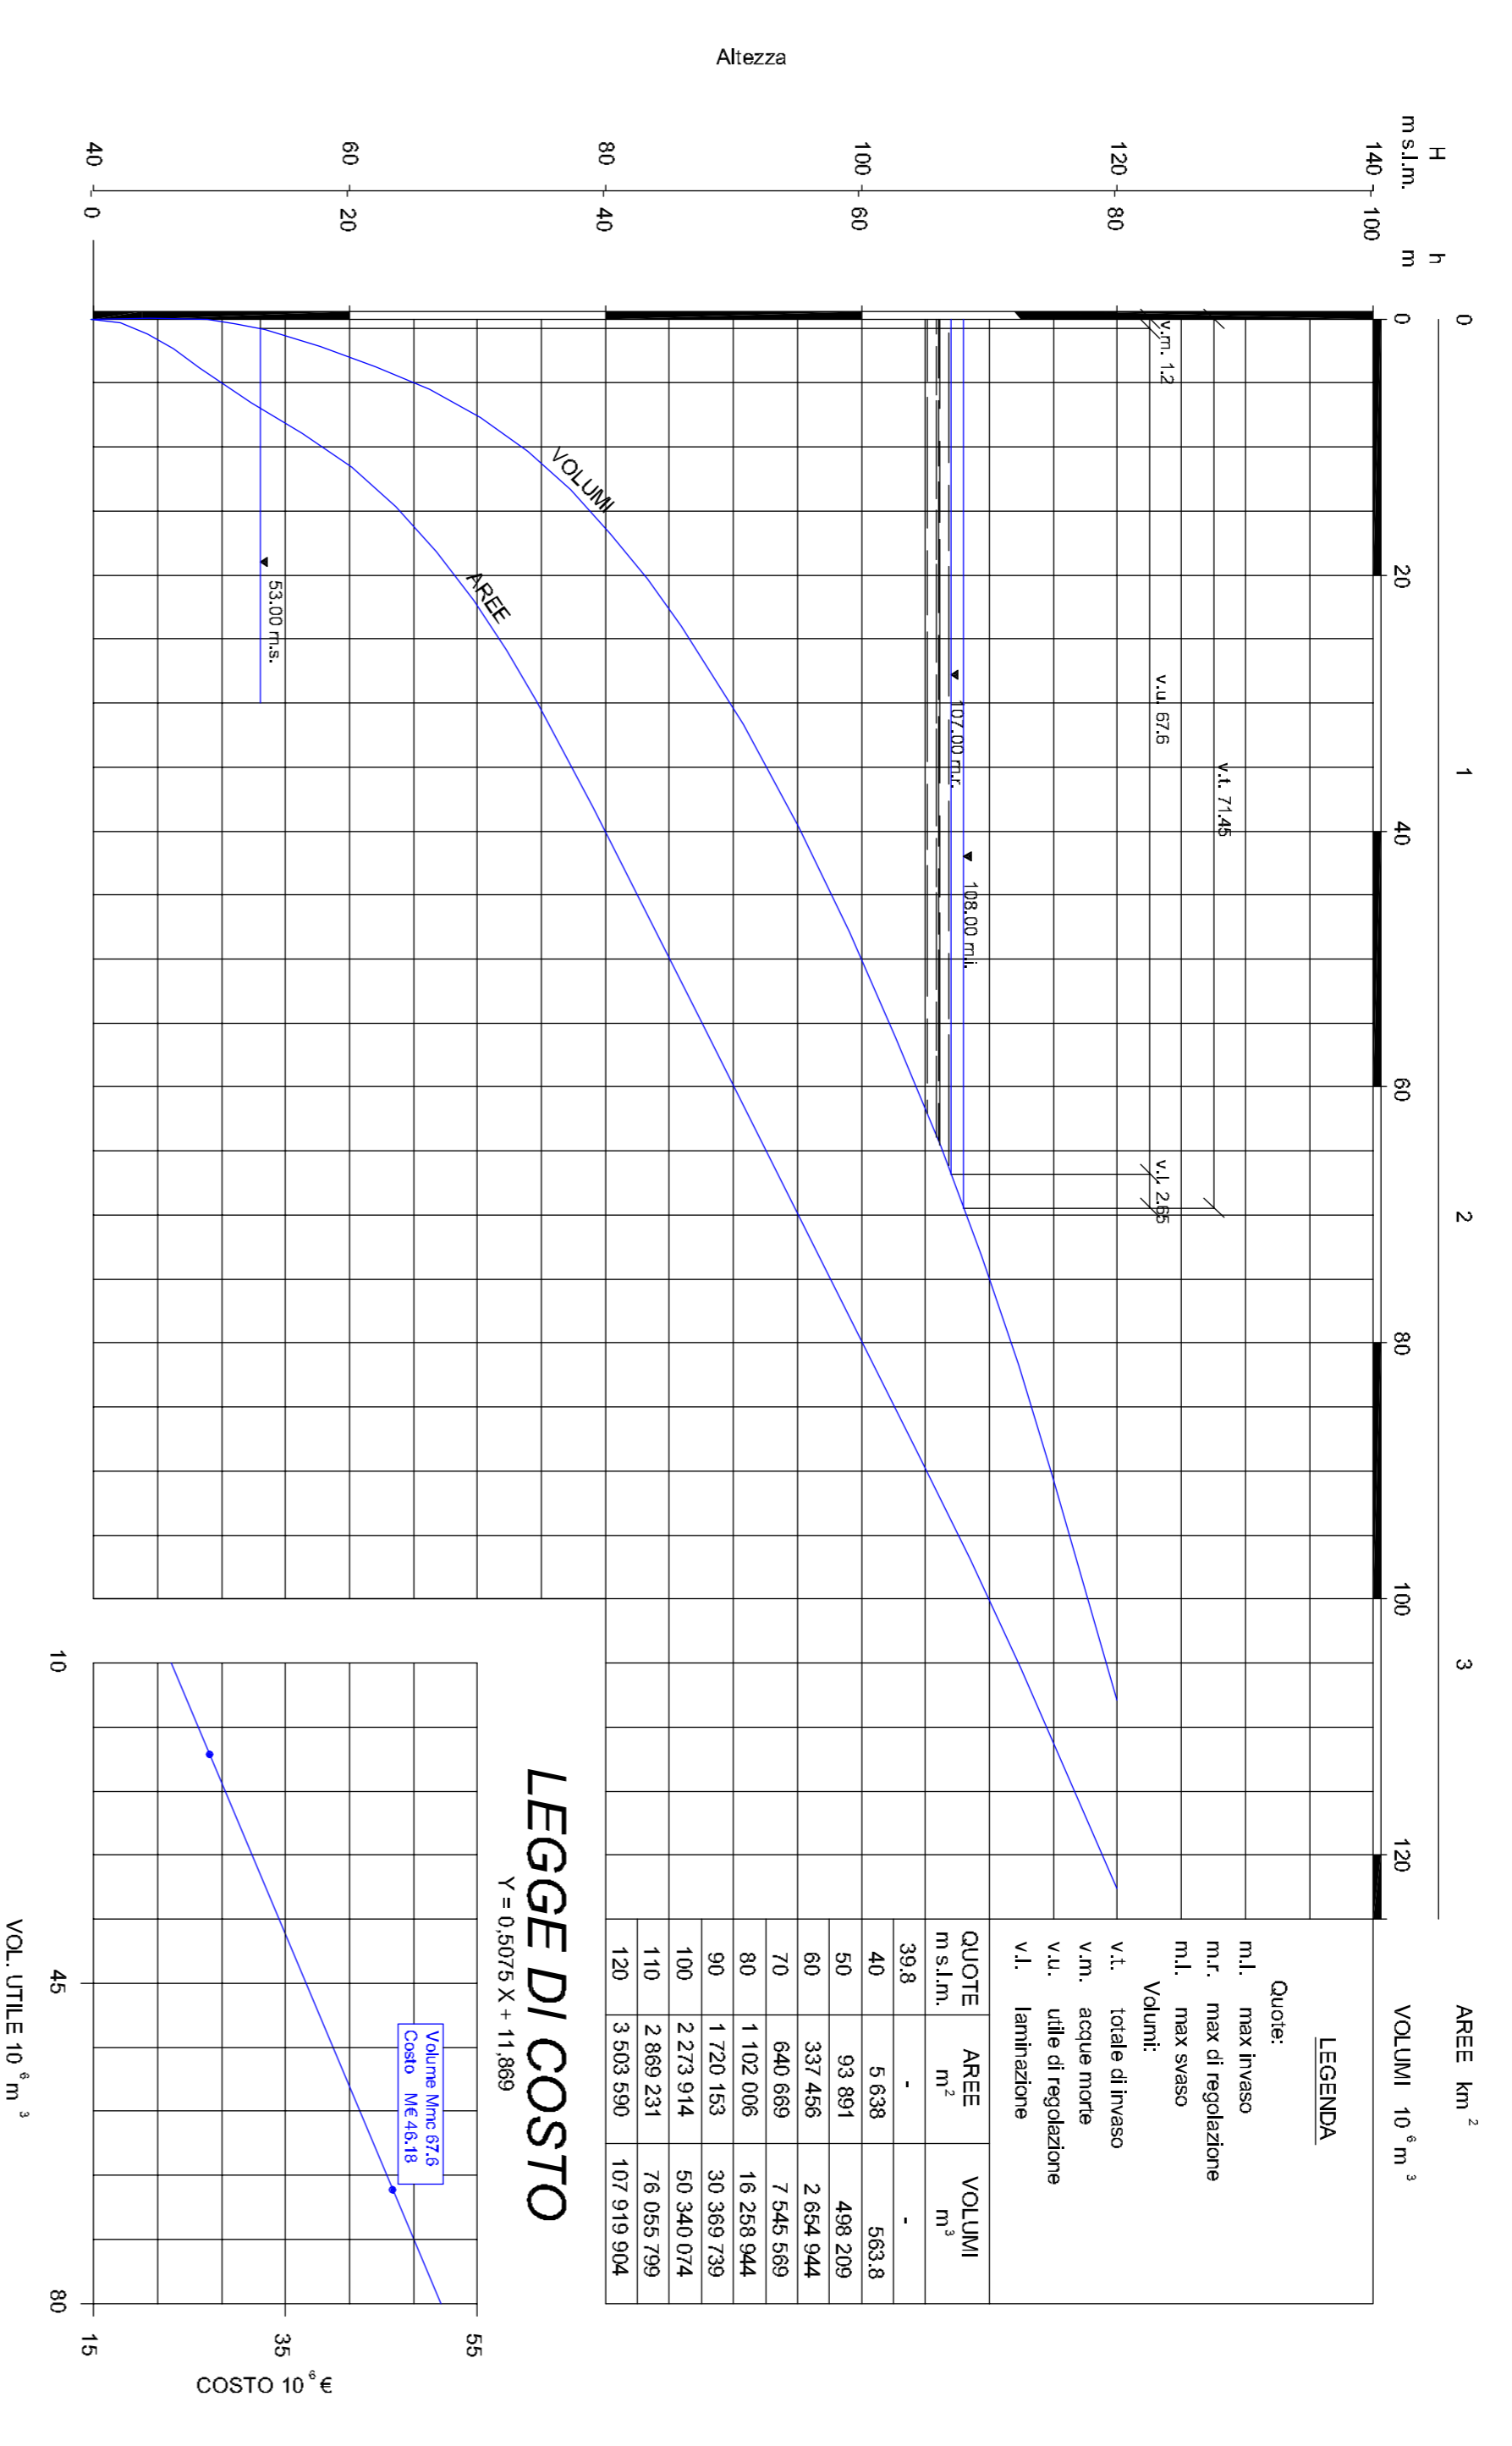

COROGRAFIA - 1 : 50 000

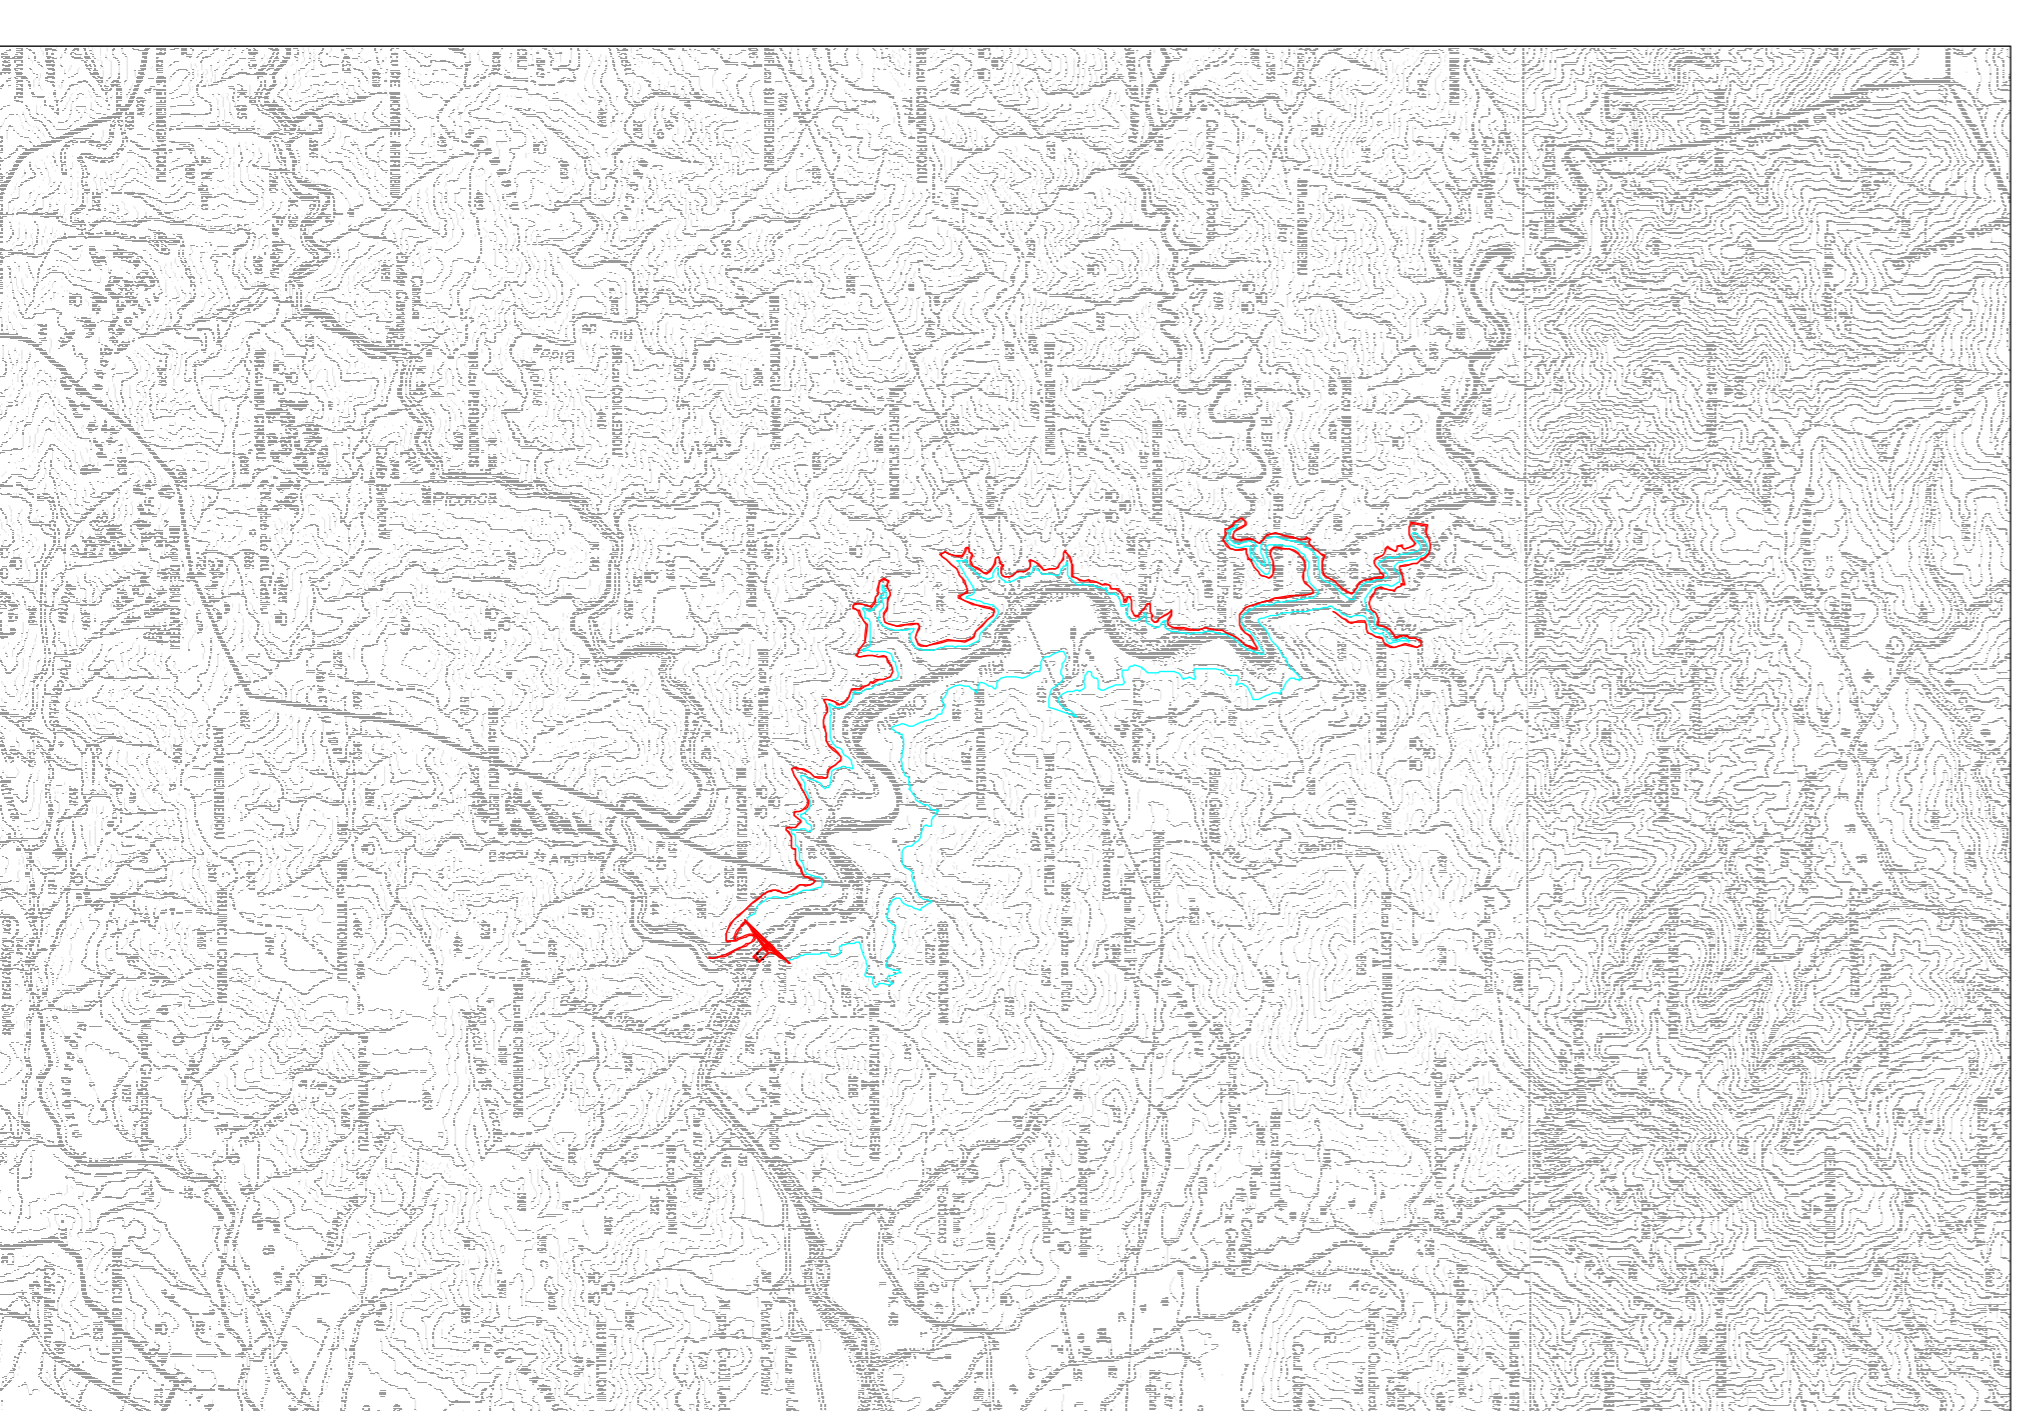

**Commissario Governativo per l'emergenza idrica in Sardegna**  
 (Ordinanza Ministero dell'Interno - Delegato per il coordinamento della protezione civile - n.3 196 del 12/04/2022)

Regione Autonoma della Sardegna  
 Assessorato dei Lavori Pubblici  
 Ente Autonomo del Fiumedosa

**PIANO STRALCIO DI BACINO REGIONALE PER L'UTILIZZO DELLE RISORSE IDRICHE SARDEGNA**  
 Legge n. 183/89

EL. P. 38.1  
 INTERVENTO OD - SCHEMA QUASTU  
 PLANIMETRIA SCHEMATICA DEL SERBATOIO E CURVE CARATTERISTICHE DELL'INVASO  
 SCALA : VARI  
 Redazione:  
 SOGAS SPA  
 Studio Scavini Inganni Iridi

Approvazione: