


 ZONA DI INTERVENTO

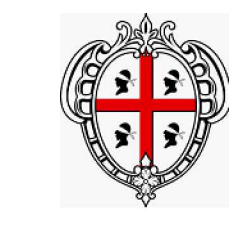

AGENZIA REGIONALE PER LA PROTEZIONE DELL'AMBIENTE DELLA SARDEGNA
ARPA S

SERVIZIO AFFARI GENERALI
UFFICIO LAVORO TECNICO


PROGETTO ESECUTIVO
LAVORI DI RISTRUTTURAZIONE DEL CENTRO REGIONALE
DI FORMAZIONE PROFESSIONALE "GIULIO PASTORE"

ALL.
3
TAV.
1


COROGRAFIA

DATA	SETTEMBRE 2013	SCALA	1:10.000	FILE
RESPONSABILE DEL PROCEDIMENTO : Ing. Ivano De Carlo PROGETTISTA : Ing. Raffaele Carlini COLLABORATORI : Geom. Amerigo Medde				


PLANIMETRIA STATO ATTUALE

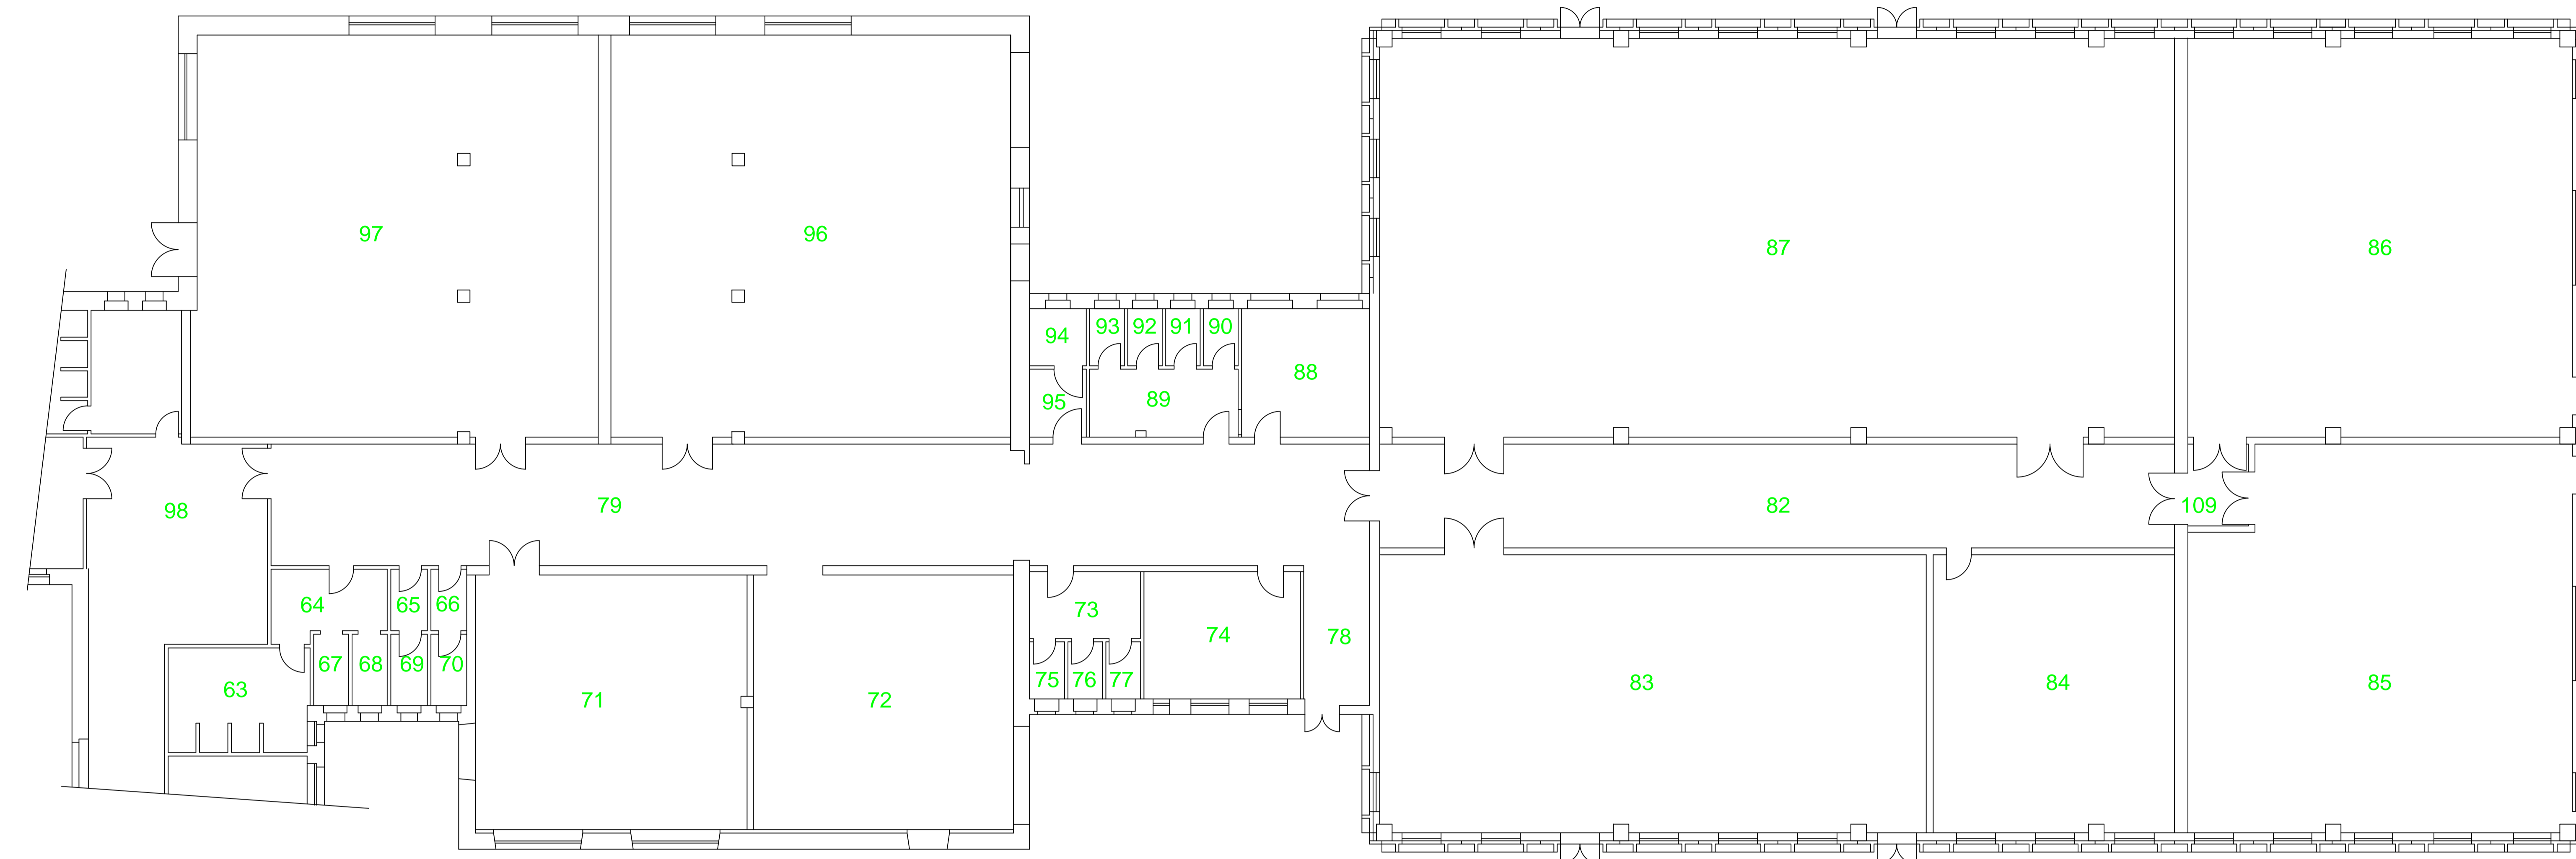

PLANIMETRIA DI PROGETTO

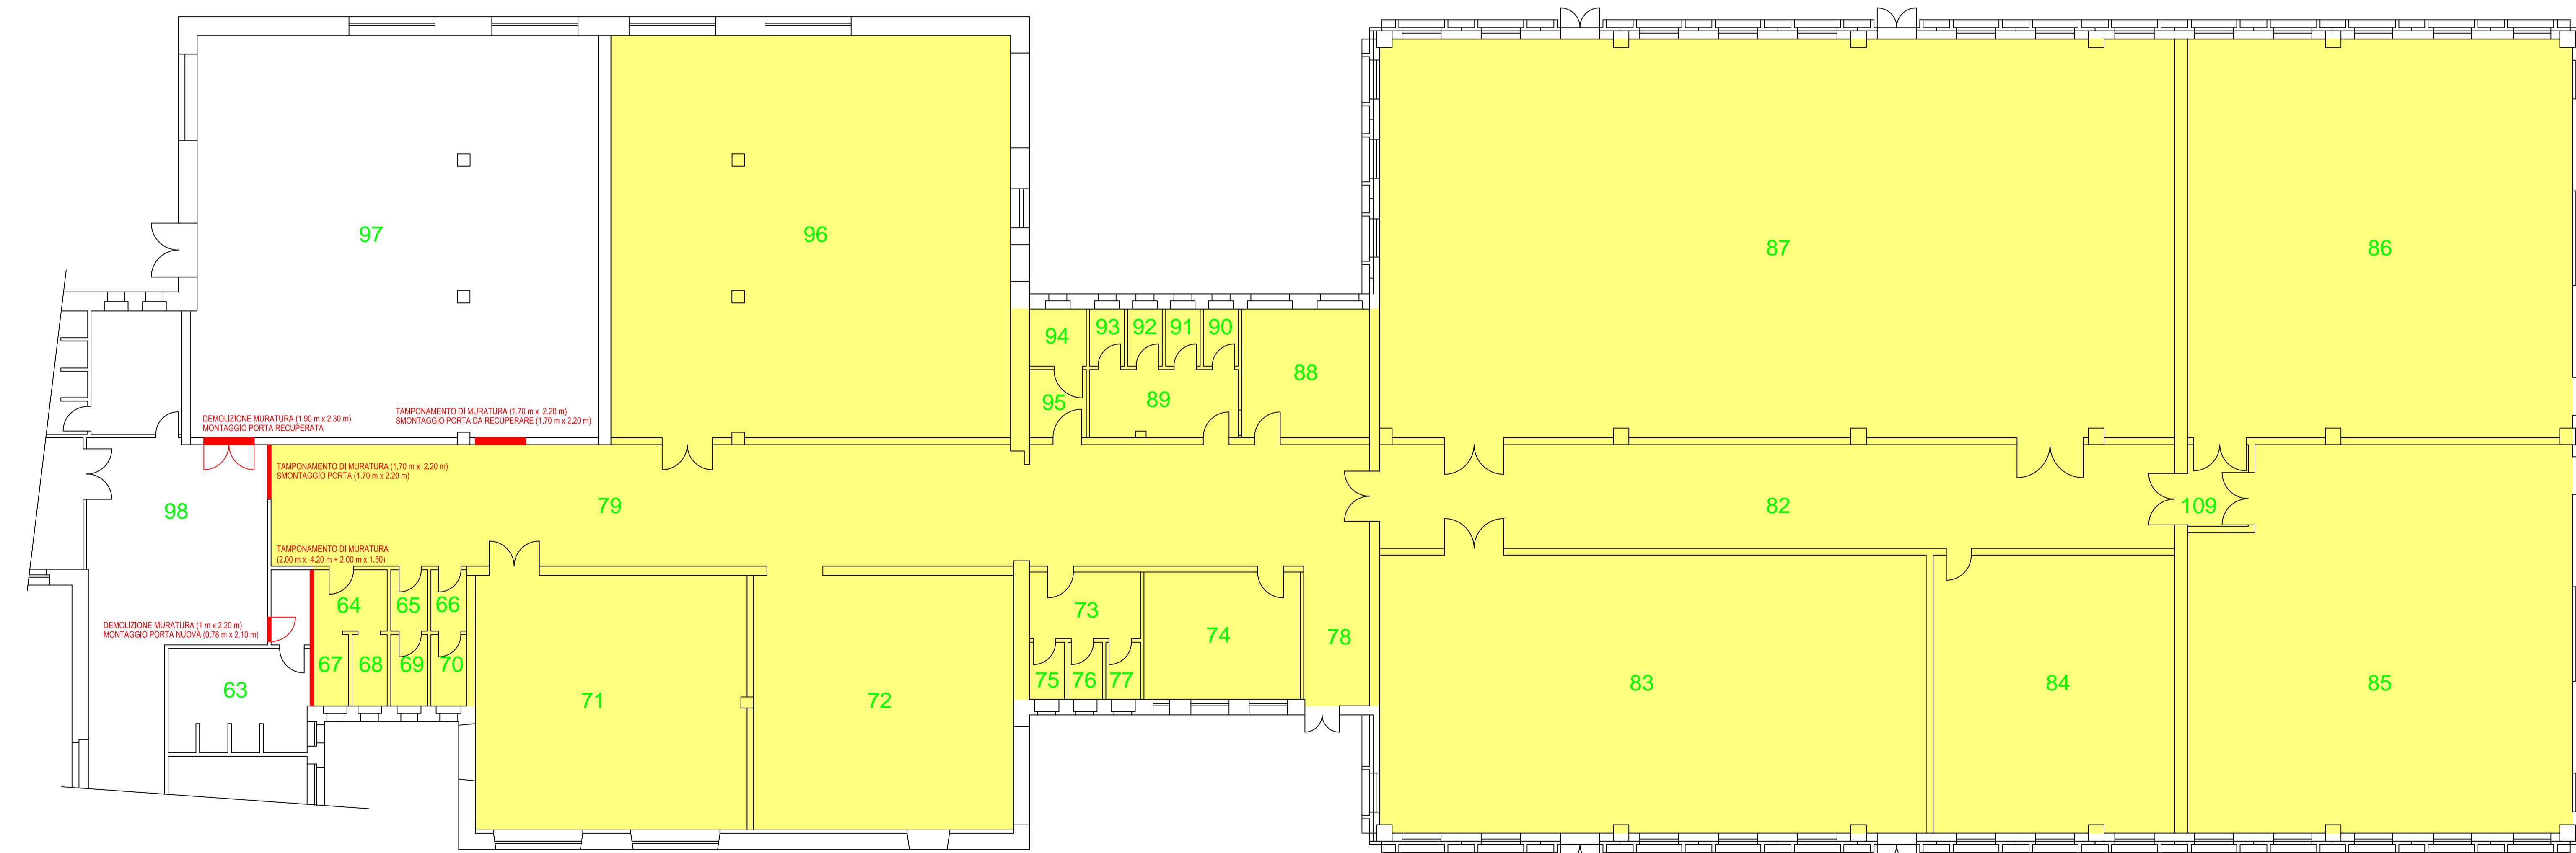

- LOCALI IN COMODATO D'USO ALL' ARPAS
- LAVORI IN PROGETTO

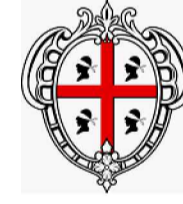 AGENZIA REGIONALE PER LA PROTEZIONE DELL'AMBIENTE DELLA SARDEGNA ARPAS	
SERVIZIO AFFARI GENERALI UFFICIO TECNICO	
PROGETTO ESECUTIVO LAVORI DI RISTRUTTURAZIONE DEL CENTRO REGIONALE DI FORMAZIONE PROFESSIONALE "GIULIO PASTORE"	
ALL. 3 TAV. 2	PLANIMETRIE
SETTEMBRE 2013 1:100	
RESPONSABILE DEL PROCEDIMENTO : Ing. Ivano De Carlo PROGETTISTA : Ing. Raffaele Carlini COLLABORATORI : Geom. Amerigo Medda	