

Comune di Cagliari

v.le Trieste

Committente: Petrolifera Adriatica S.p.A.


Richiesta ampliamento area
concessione comunale

Planimetria stato ATTUALE


tavola

scala

1:100

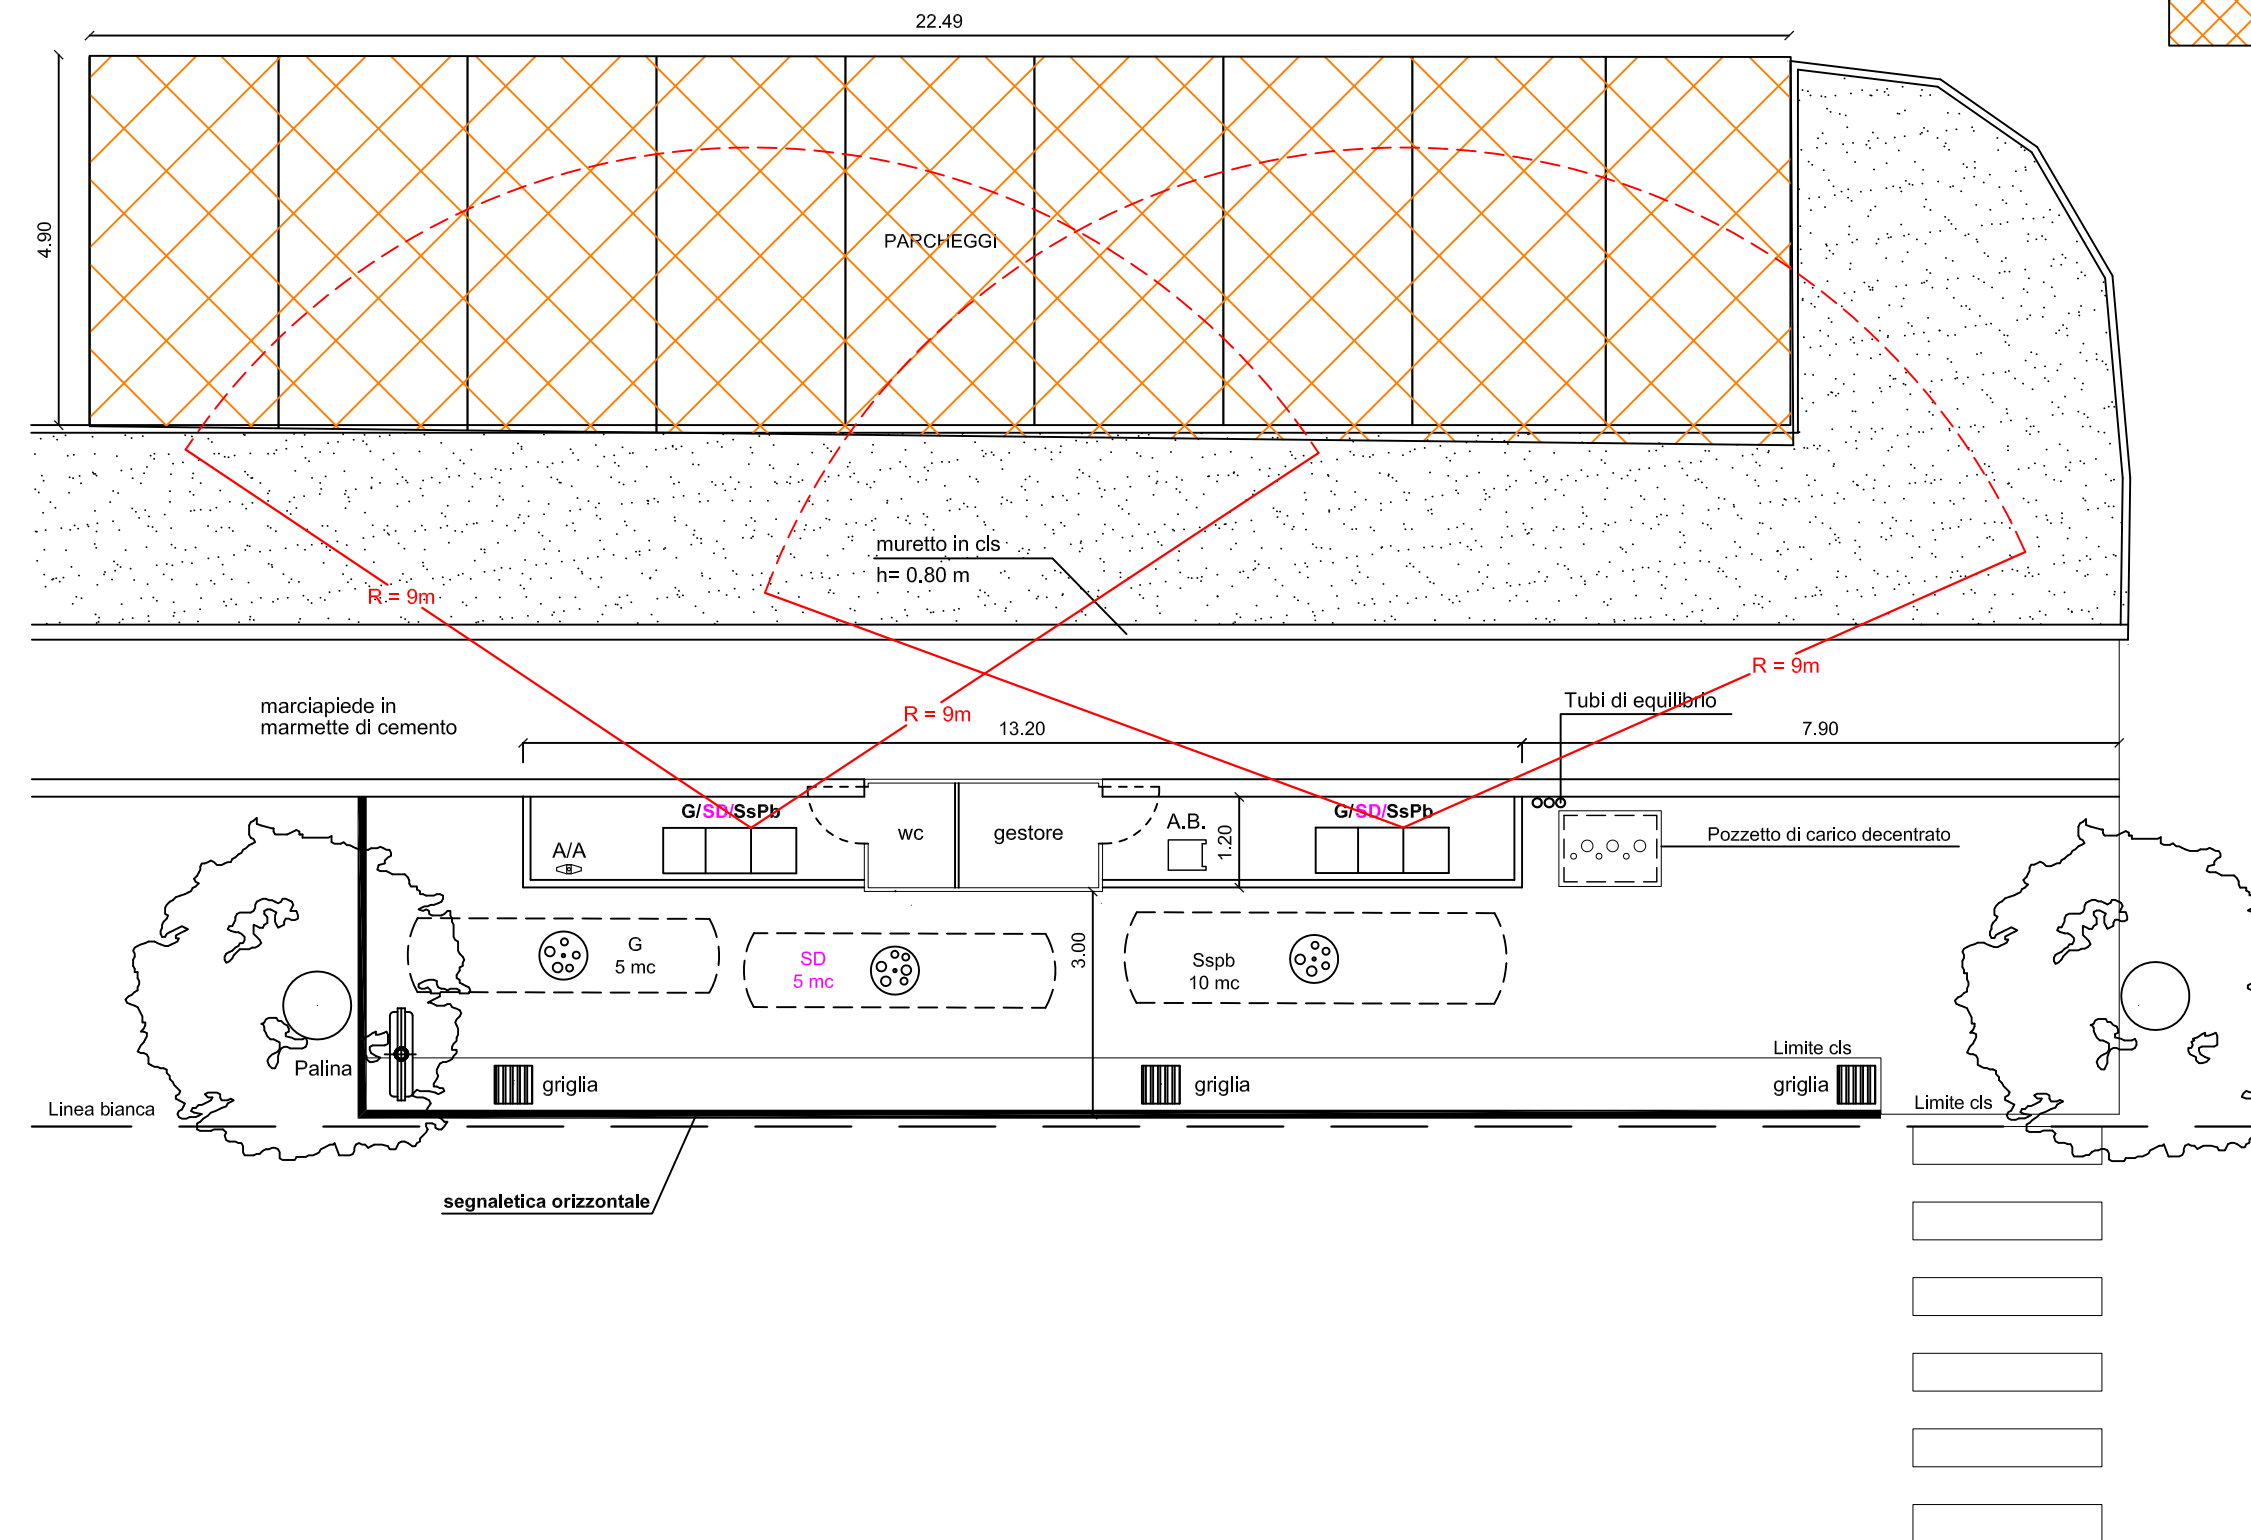

NUOVA AREA RICHIESTA IN
CONCESSIONE mq 115

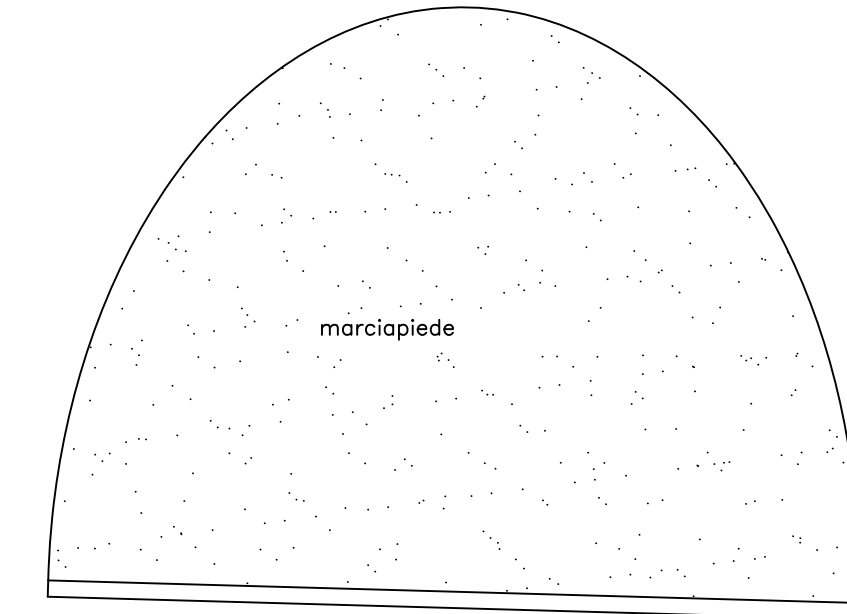

VIALE TRIESTE