

RICHIESTA DI CONCESSIONE DI UNO SPECCHIO ACQUEO
PER L'INSTALLAZIONE DI IMPIANTI DI PRODUZIONE
DI SPUGNE DI MARE ED OSTRICHE


*Integrazioni/ Capitolaria di Porto di La Maddalena al foglio pec prot.
n. 1835 del 04.02.2022, assunto al prot. n. 1994 del 07.02.2022*
**PLANIMETRIA QUOTATA AREE IN CONCESSIONE
CON INDICAZIONE DEI CORPI MORTI E DEGLI SCOGLI
AFFIORANTI DENTRO E ATTIGUI ALL'AREA RICHIESTA IN CDM**
001

DATA: MARZO 2022 AGGIORNAMENTO: TAVOLA N°
SCALA 2000

IL PROGETTISTA:
Dott. Ing. Fabio Padre

IL COMMITTENTE:
Ostricoltura di Pietro Averzano

COMUNE DI LA MADDALENA (SS)

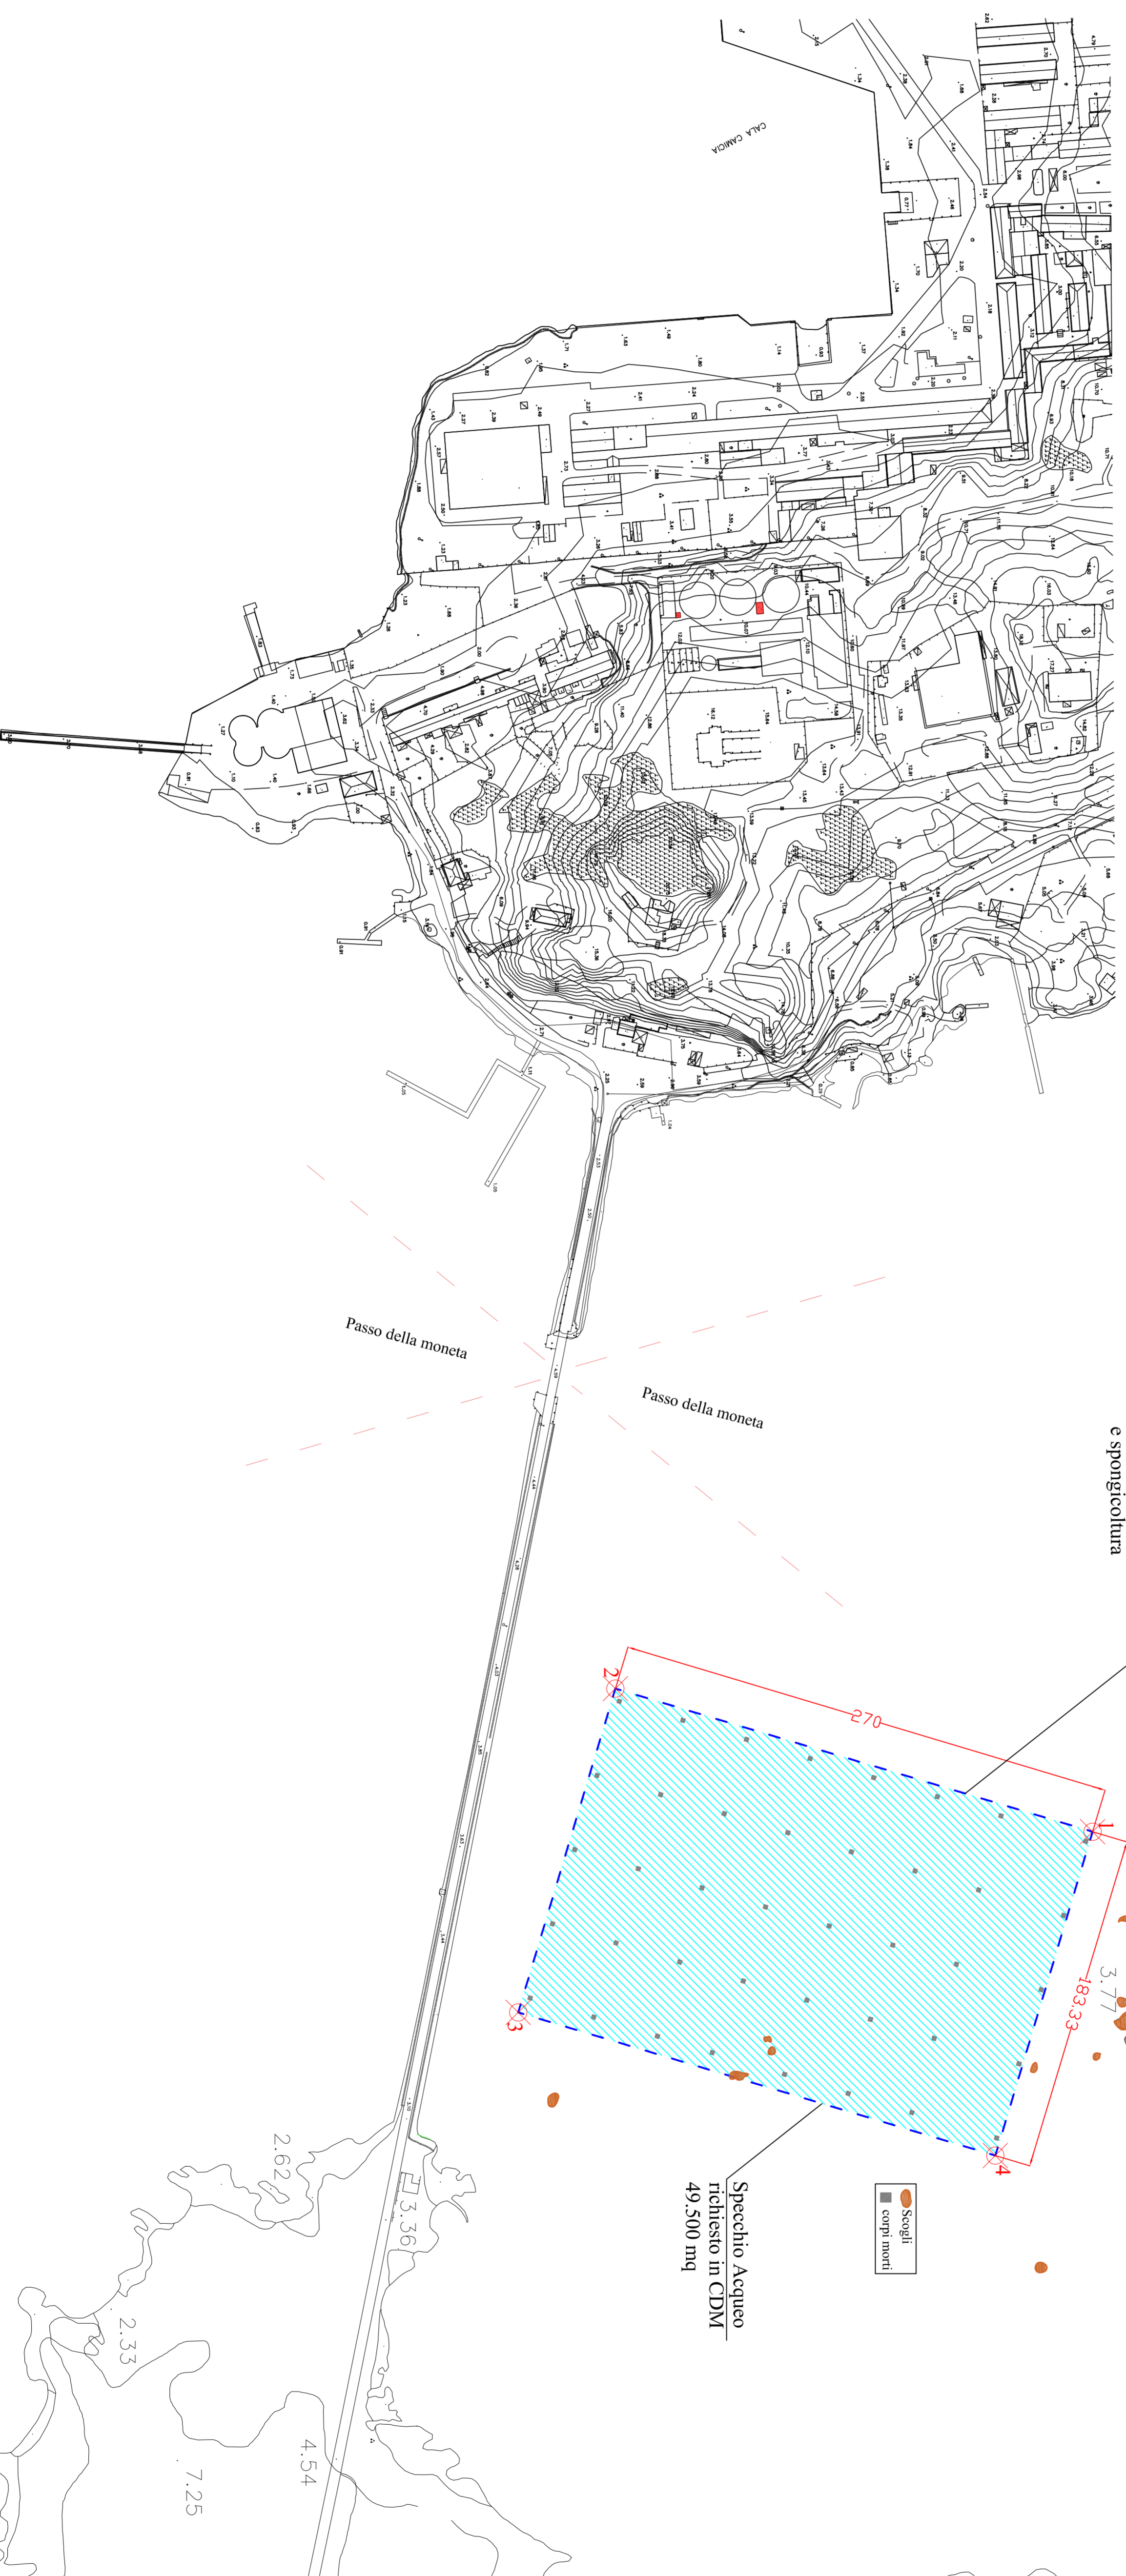

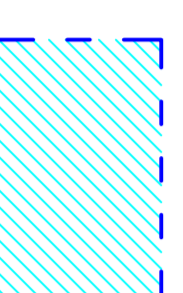
 SP 001 - 49.500 mq

Tabella coordinate Aree richieste in Concessione Demaniale
Coordinate Gauss-Boaga

Num	Coord. Est	Coord. Nord	Num	Coord. Est	Coord. Nord
1	1537295.89	4563154.54	3	1537353.88	4562942.24
2	1537178.29	4562895.93	4	1537431.49	4563101.85

PLANIMETRIA QUOTATA AREE RICHIESTE IN CDM - Scala 1:2000

STUDIO DI PROGETTAZIONE
Dott. Ing. Fabio Padre
P.I. 02144840903
Via Fiesole, 6/C
07030 - Sant'Antonio di Gallura
INGEGNERIA AMBIENTALE
URBANISTICA - EDILE
email: ing.fabio padre@gmail.com
Tel. 3485578291