


NUOVO PIANO REGOLATORE GENERALE DEGLI ACQUEDOTTI PER LA SARDEGNA

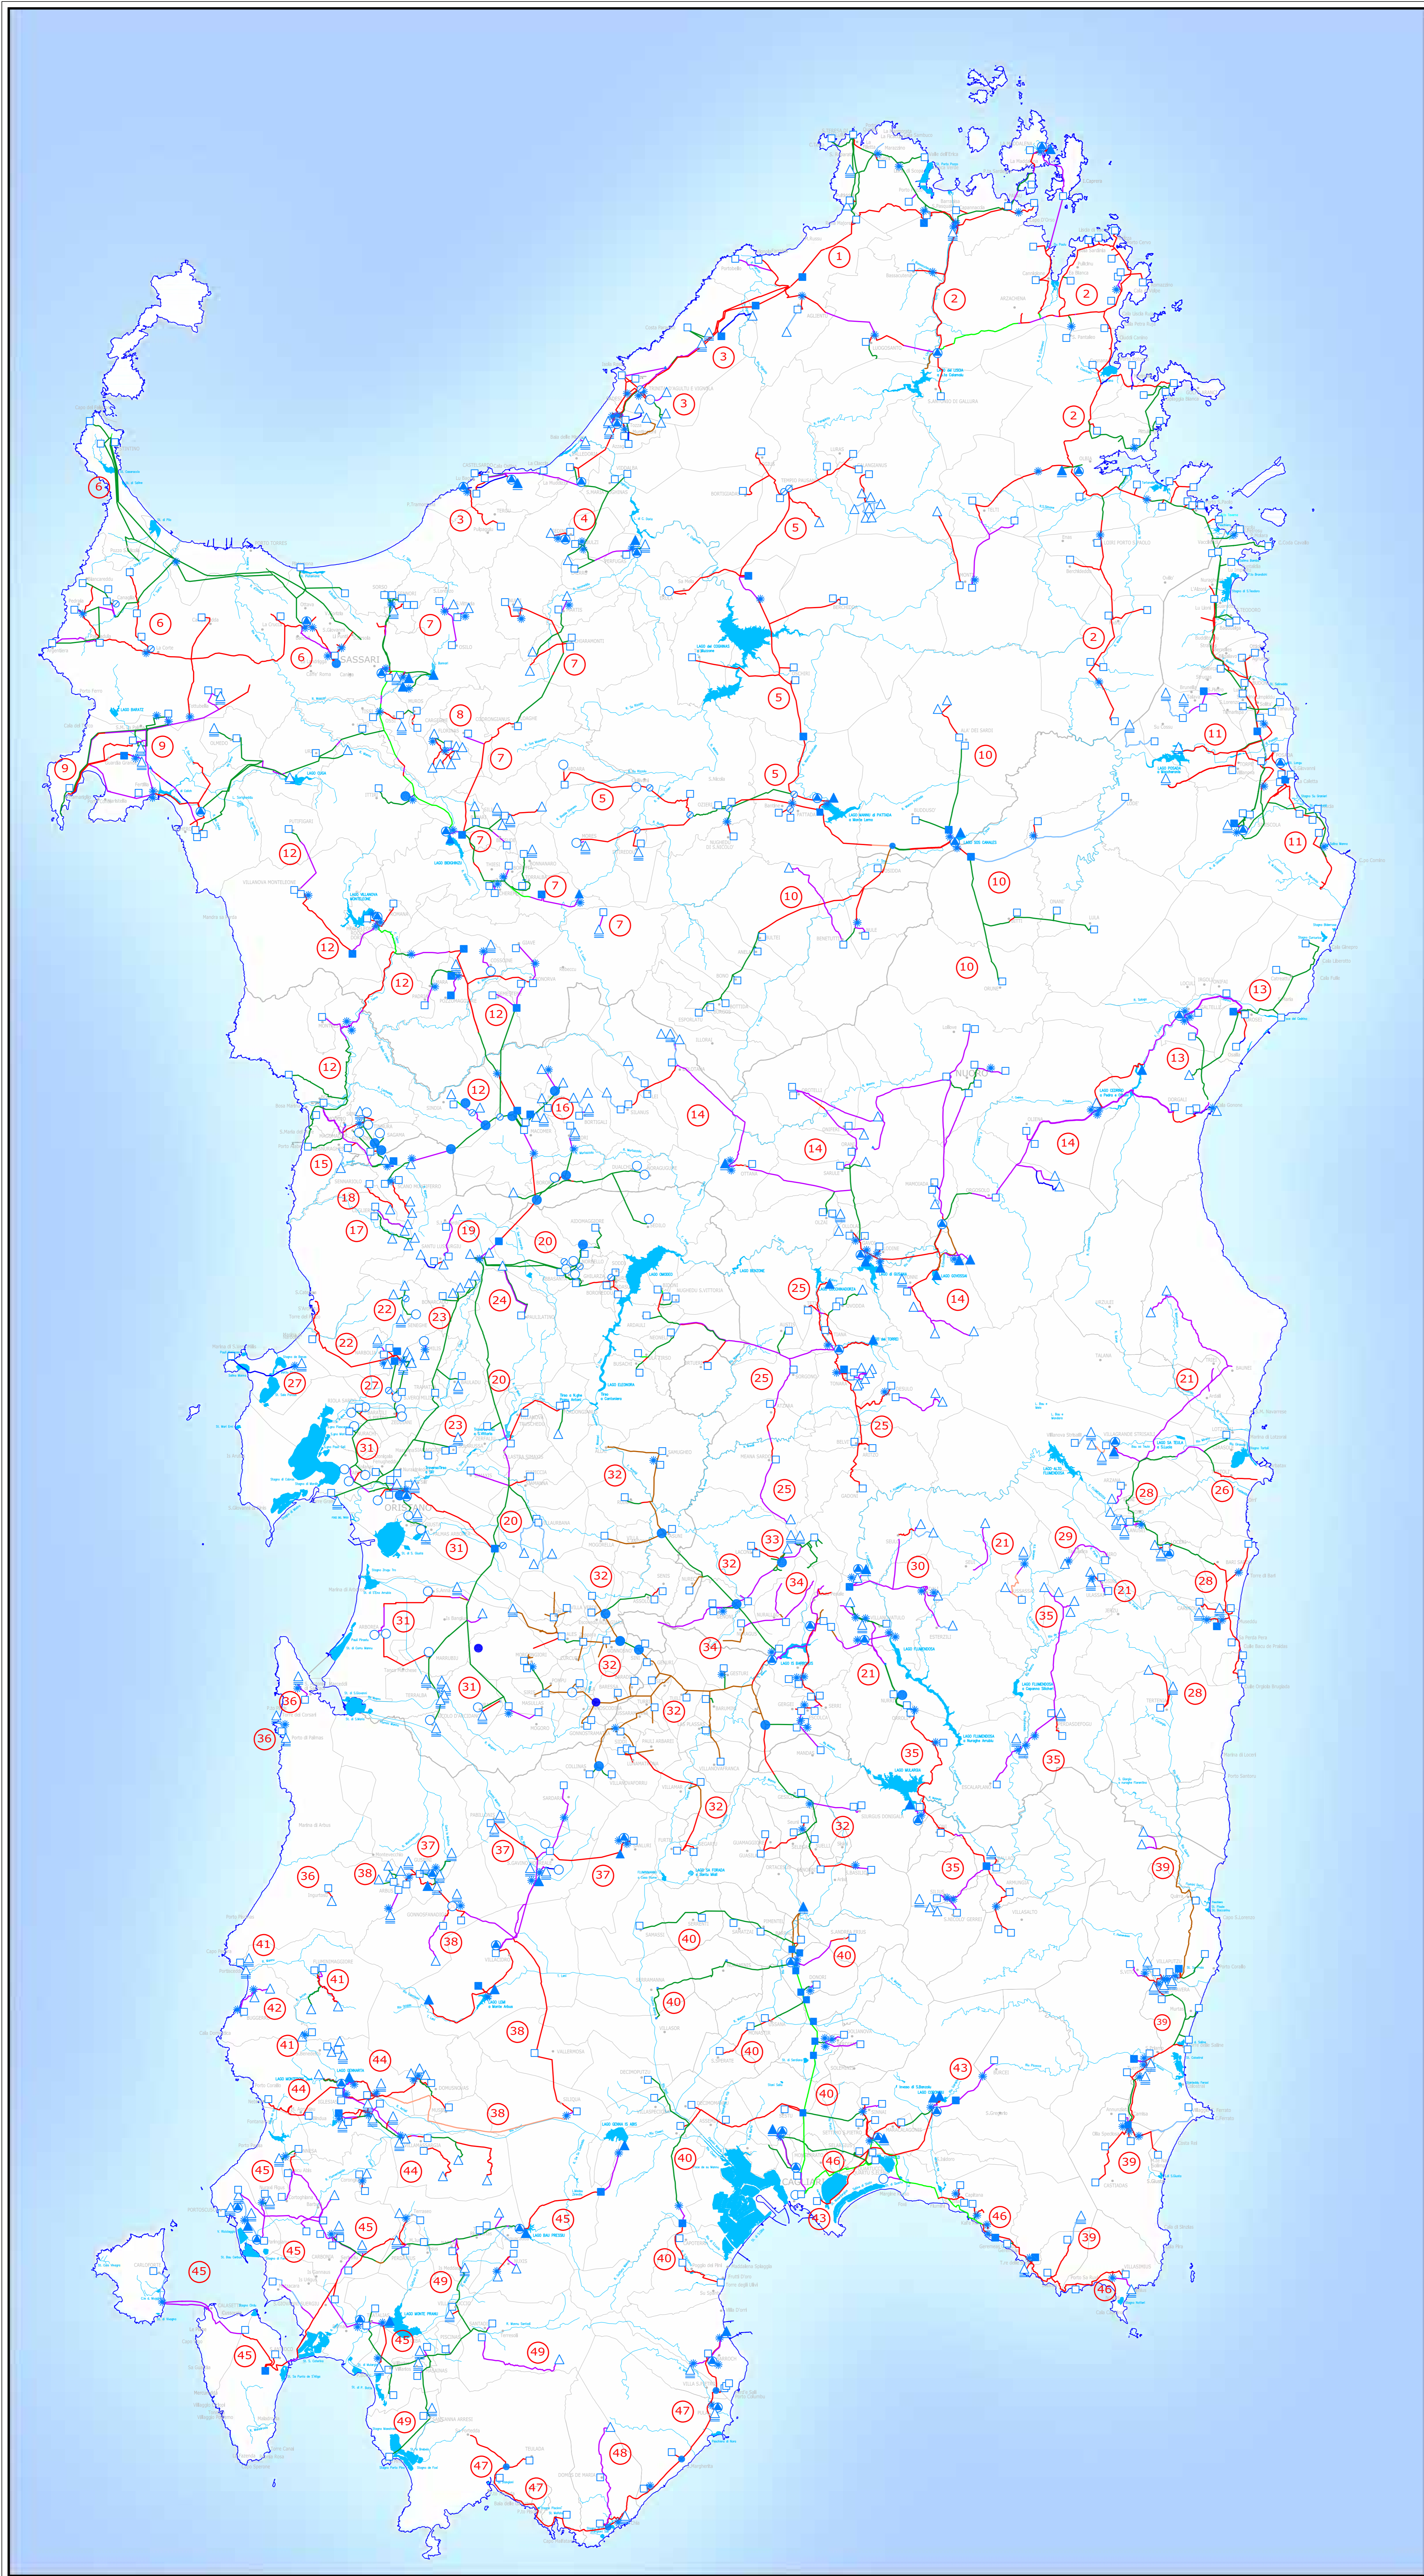

LEGENDA

- SORGENTI
- ACQUE SOTTERRANEE
- ACQUE SUPERFICIALI
- ACQUE INTUBATE
- SERBATOI ARTIFICIALI
- IMPIANTO DI POTABILIZZAZIONE
- PARTITORE A PIEDI LIBERIO
- IMPIANTO DI SOLLEVAMENTO
- SERBATOIO INTERRATO
- VASCA DI DISCONNESSIONE
- TORRENTO PRECONNESSIONE
- SERBATOIO FENILE

TUBAZIONI

Materiale

- Ghisa sferoidale
- Ghisa grigia
- Acciaio
- Cemento armato
- Cemento armato
- R.E. s.d.
- PRV - PVC
- Materiali vari

NUMERAZIONE SCHEMI

- 1 VIGNOLA
- 2 LISCIA
- 3 CASTELDORIA
- 4 PERFUGAS
- 5 PATTADA
- 6 P. TORRES SORSO SASSARI
- 7 BIDIGHINZU
- 8 FLORINAS
- 9 ALGHERO CUGA
- 10 GOCEANO
- 11 SINISCOLA
- 12 TEMO
- 13 CEDRINO
- 14 GOVOSSAI
- 15 LUZZANAS
- 16 BORTIGALI
- 17 S. ANTIOCO
- 18 SENNARIOLO
- 19 SANTULUSSURGIU
- 20 BAU PIRASTU
- 21 FLUMINEDDU DORGALI
- 22 MILIS NARBOLIA SENEGHE
- 23 ORISTANO
- 24 PAULLATINO
- 25 BARBAGIA MANDROLISAI
- 26 BACU TURBINA
- 27 MANDRAINAS
- 28 OGLIASTRA
- 29 GAIRO
- 30 SEULO SADALI
- 31 TIRSO
- 32 SARCIDANO
- 33 LACONI
- 34 NURALLAO NURAGUS
- 35 GERREI
- 36 MARINA DI ARBUS
- 37 S. MIALI
- 38 VILLACIDRO
- 39 SUD ORIENTALE
- 40 CAMPIDANO
- 41 FLUMINIMAGGIORE
- 42 BUGGERRU
- 43 BURCEI
- 44 IGLESIAS
- 45 SULCIS NORD
- 46 CAGLIARI
- 47 SUD OCCIDENTALE
- 48 DOMUS DE MARIA
- 49 SULCIS SUD

Regione Autonoma della Sardegna  
ASSESSORATO DEI LAVORI PUBBLICI

PIANO REGOLATORE GENERALE  
DEGLI ACQUEDOTTI DELLA SARDEGNA  
REVISIONE 2006

STATO DI FATTO