

LAVORI DI SISTEMAZIONE DELL'AREA ESTERNA DEL DIPARTIMENTO DI CAGLIARI

ARCH. PEDRO ANGELO SPINNATO

VIA B. BRUNN 27, 09127 CAGLIARI (CA) - E-mail: info@pedrospinnato.it - Sito Web: www.pedrospinnato.it


PROGETTO ESECUTIVO

ELENCO ELABORATI:

- | | |
|---|--|
| 1. RELAZIONI | 6. ANALISI PREZZI ED ELENCO PREZZI |
| 2. INSERIMENTO URBANISTICO | 7. COMPUTO METRICO ESTIMATIVO E QUADRO ECONOMICO |
| 3. ELABORATI GRAFICI | 8. CRONOPROGRAMMA |
| 4. PIANO DI MANUTENZIONE DELL'OPERA | 9. SCHEMA DI CONTRATTO E CAPITOLATO SPECIALE D'APPALTO |
| 5. ELABORATI DEL PIANO DI SICUREZZA E COORDINAMENTO | |

3.3 Planimetria generale di progetto. Scala: 1=200

IL PROGETTISTA

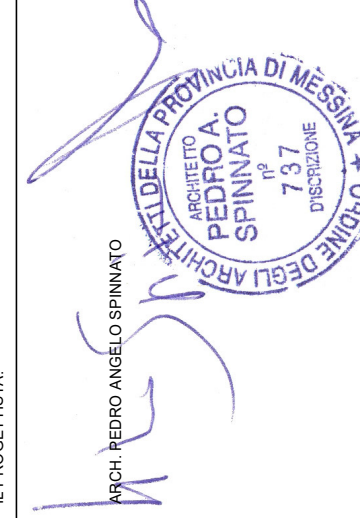


Data Emisione

01/09/2023

Data Revisione

20/07/2023

LEGENDA

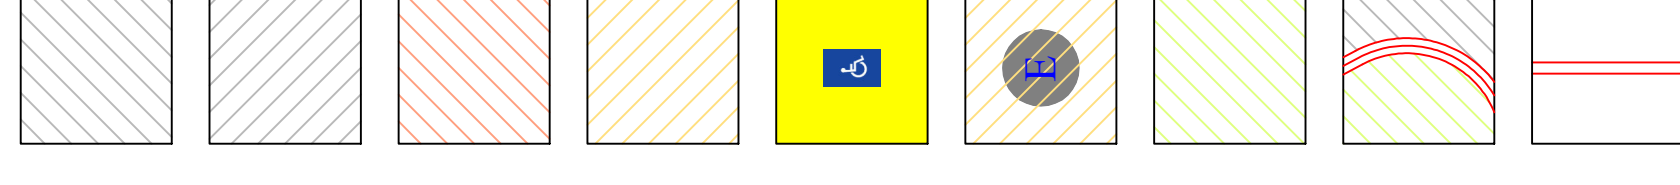

VIABILITA' INTERNA (SAR22_PF.0001.0003.0035) mq 880

AREA D'INGRESSO (SAR22_PF.0001.0003.0047) mq 50

MARCIAPIEDI E AREE PEDONALI (SAR22_PF.0001.0003.0037) mq 711

PARCHEGGI (AP.05) superficie complessiva mq 786 di cui, per:


PARCHEGGI RISERVATI mq 52

PARCHEGGI PER AUTO ELETTRICHE mq 31

GIARDINO mq 2.022

NUOVA AREA D'INGRESSO

MURI DI SOSTEGNO

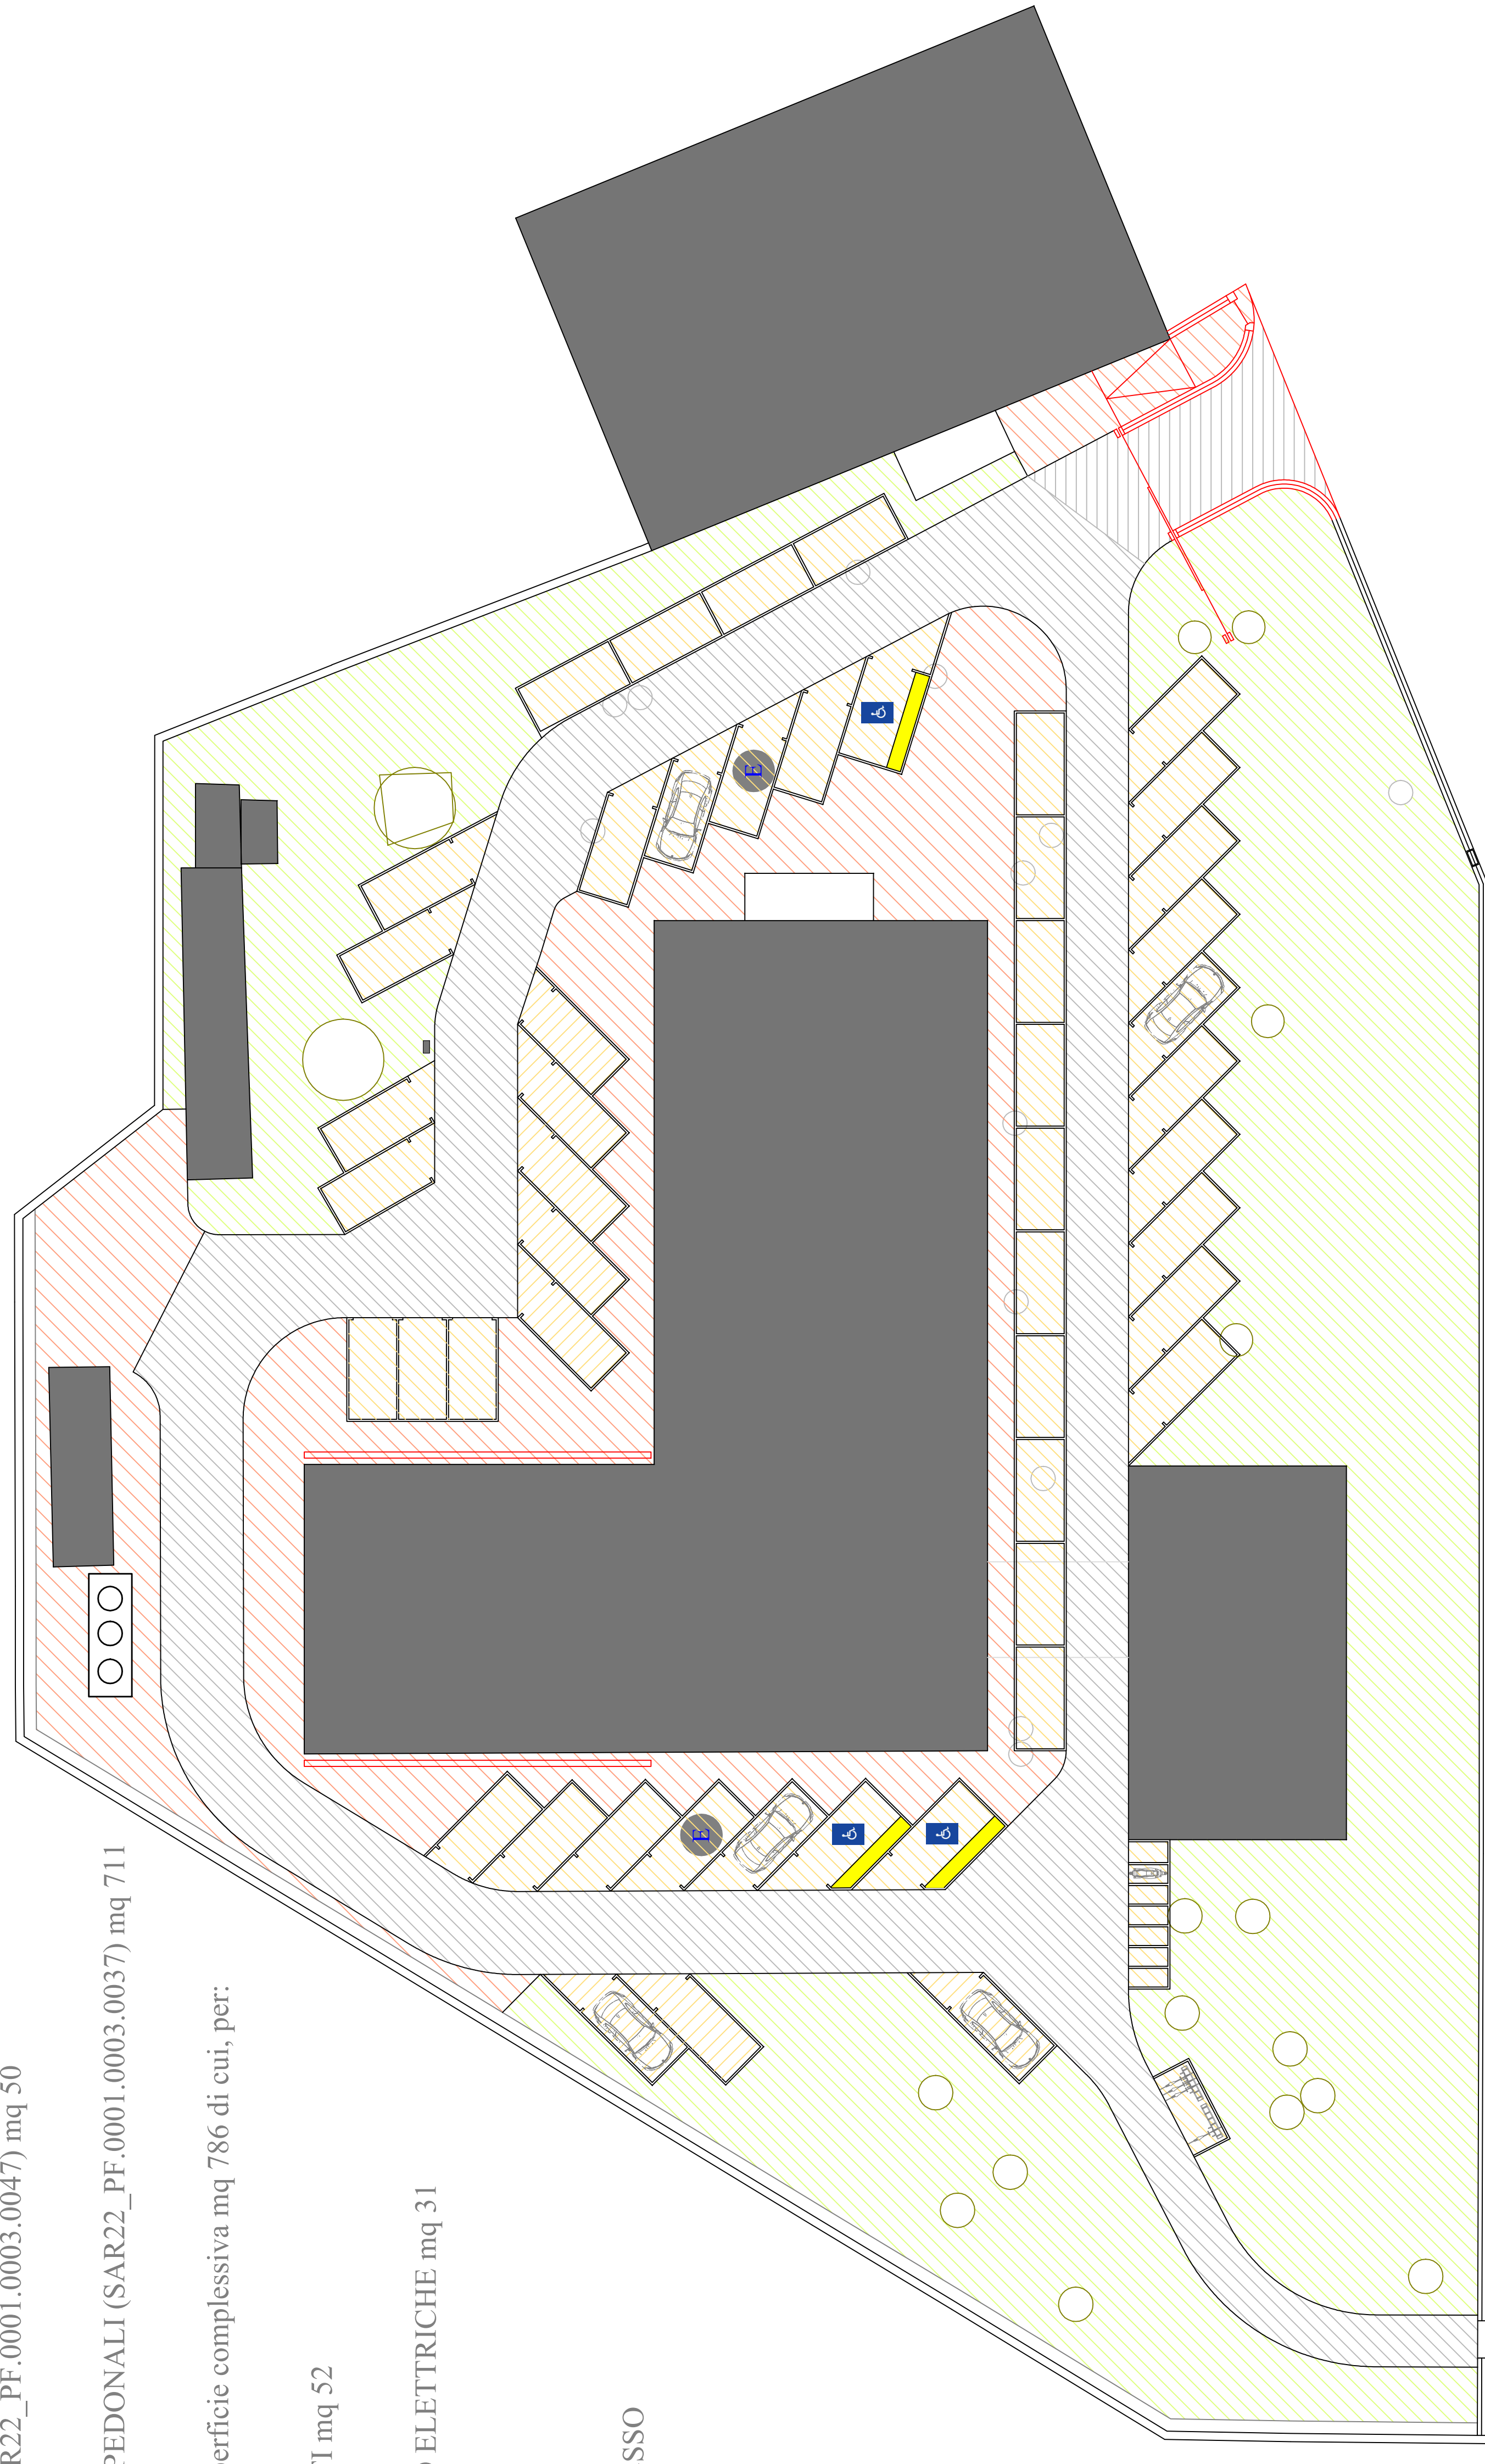

VIALE CIUSA

